
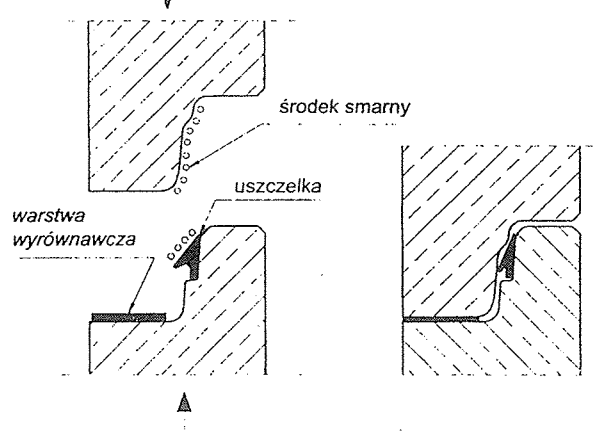


STUDZIENKA KANALIZACYJNA $\phi 1000$

Autozestawienie nr 12

URZĄD MIASTA
WYDZIAŁ INFRASTRUKTURY MIASTA
Referat Architektury i Budownictwa
97-300 Piotrków Trybunalski
ul. Szkolna 28

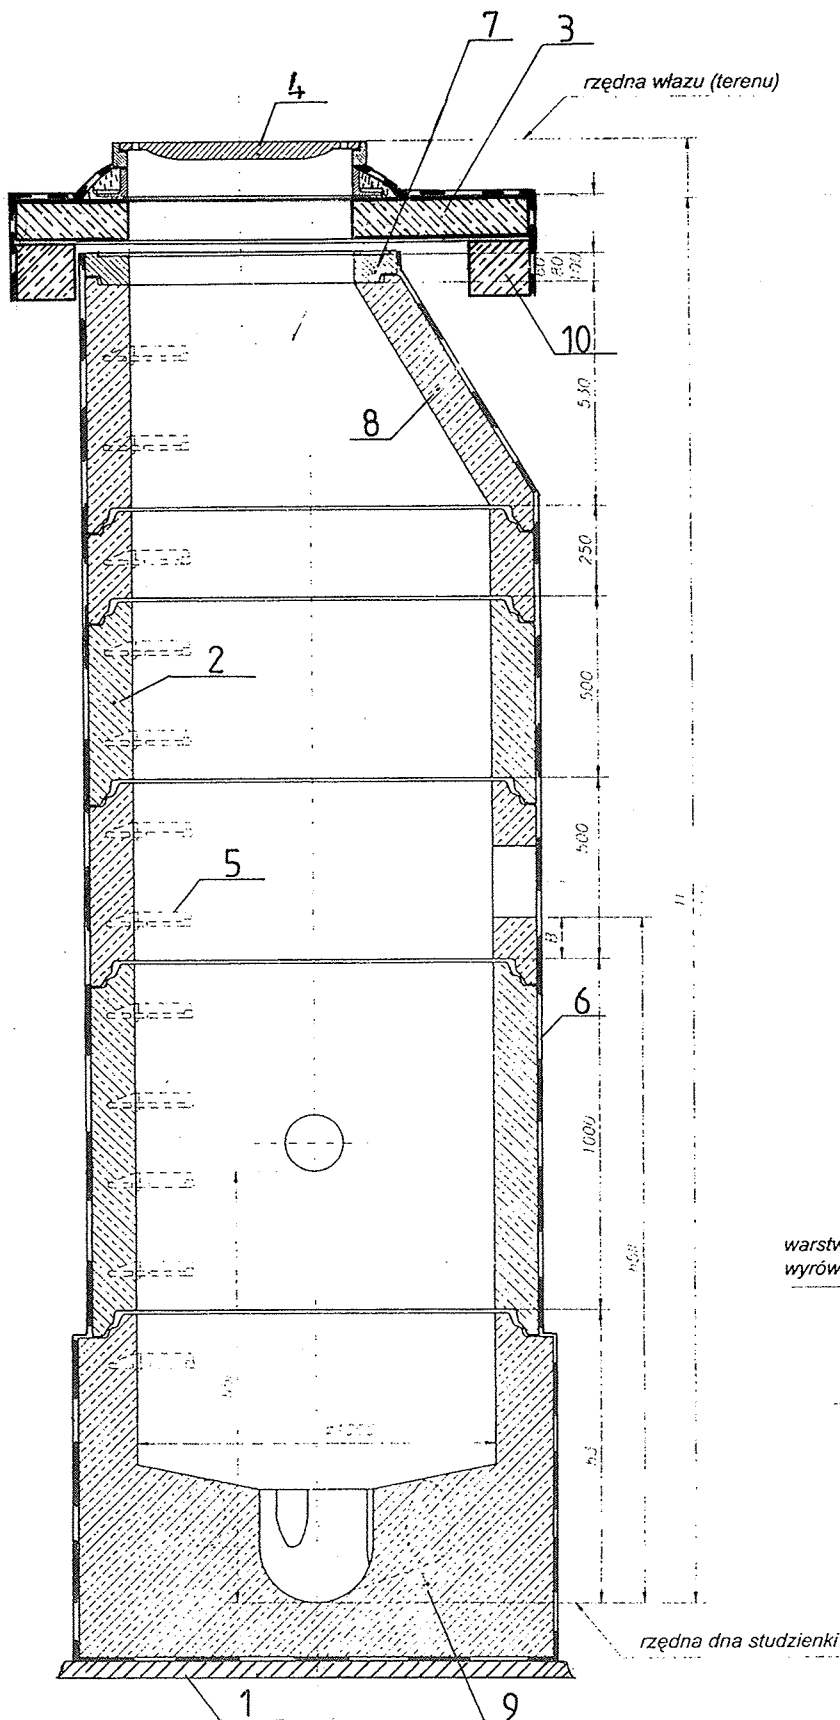

Połączenie kręgów na uszczelkę.

OZNACZENIA:

- | | |
|---|---|
| <ul style="list-style-type: none"> 1. Beton klasy B 75 2. Krąg żelb. $\phi 1000$ z bet. B45 łączone na uszczelki gumowe 3. Pokrywa żelbetowa $\phi 1500$ mm 4. Właz żeliwny 5. Stopnie stalowe w otulinie poliamidowej | <ul style="list-style-type: none"> 6. Izolacja powłokowa Abizol 2R+G 7. Pierścień wyrównawczy 8. Zwężka z bet. B 45 9. Spód (kineta prefabrykowana) żelbetowy z bet. B45 10. Pierścień odciążający $\phi 1500$ mm |
|---|---|

x
12