


STUDZIENKA KANALIZACYJNA ϕ 1400

URZĄD MIASTA
WYDZIAŁ INFRASTRUKTURY MIASTA
Referat Architektury i Budownictwa
97-300 Piotrków Trybunalski
ul. Szkolna 28

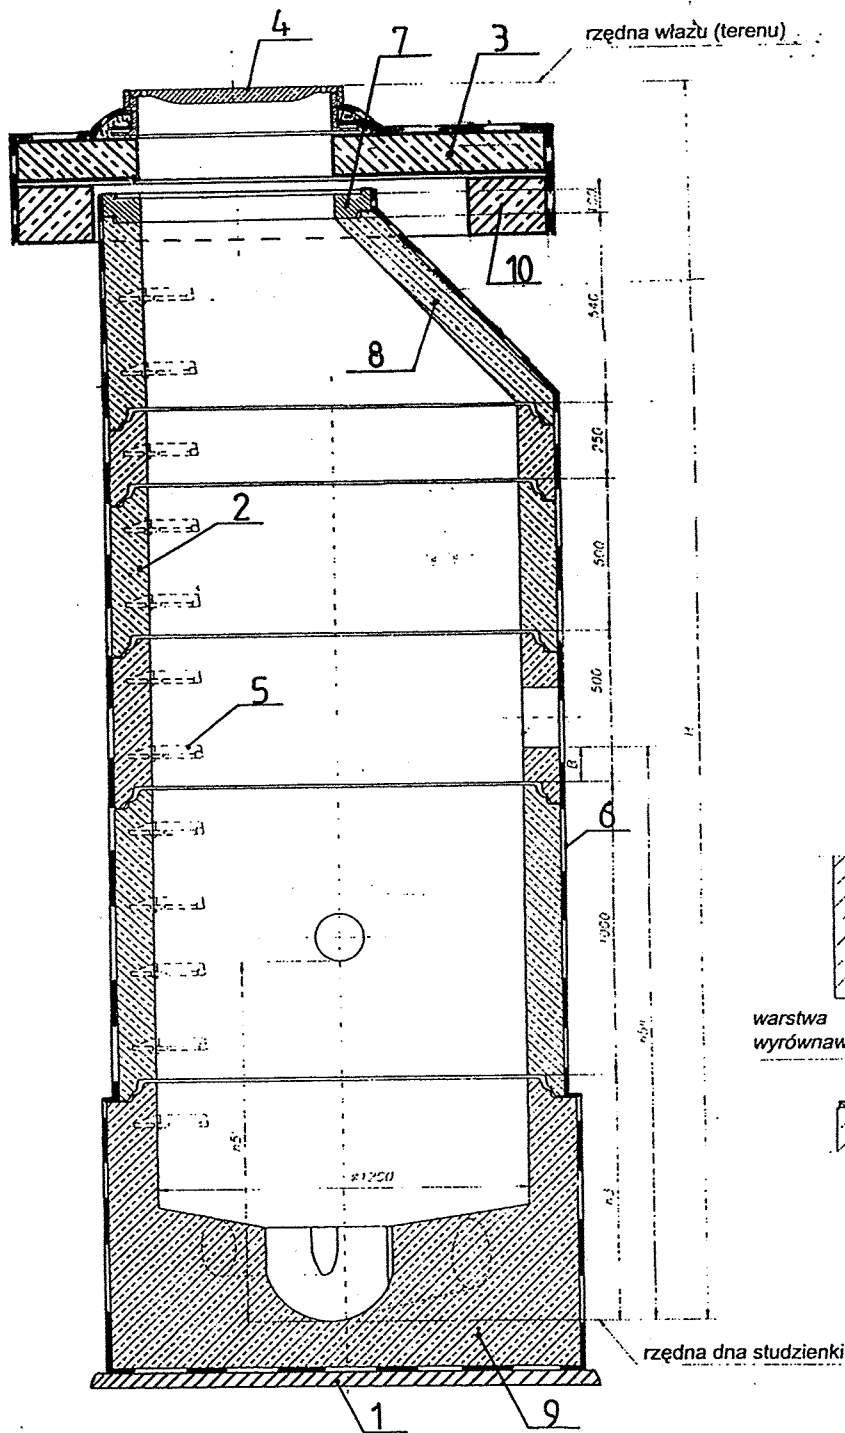

OZNACZENIA :

1. Beton klasy B 7,5
2. Krąg żelb ϕ 1200 z bet. B 45 łączone na uszczelki gumowe
3. Pokrywa żelbetowa ϕ 1700mm
4. Właz żeliwny
5. Stopnie stalowe w otulinie poliamidowej
6. Izolacja powłokowa Abizol 2R+G
7. Pierścień wyrównawczy
8. Zwężka z bet. B 45
9. Spód (kineta prefabrykowana) żelbetowy z bet. B 45
10. Pierścień odciążający ϕ 1700mm