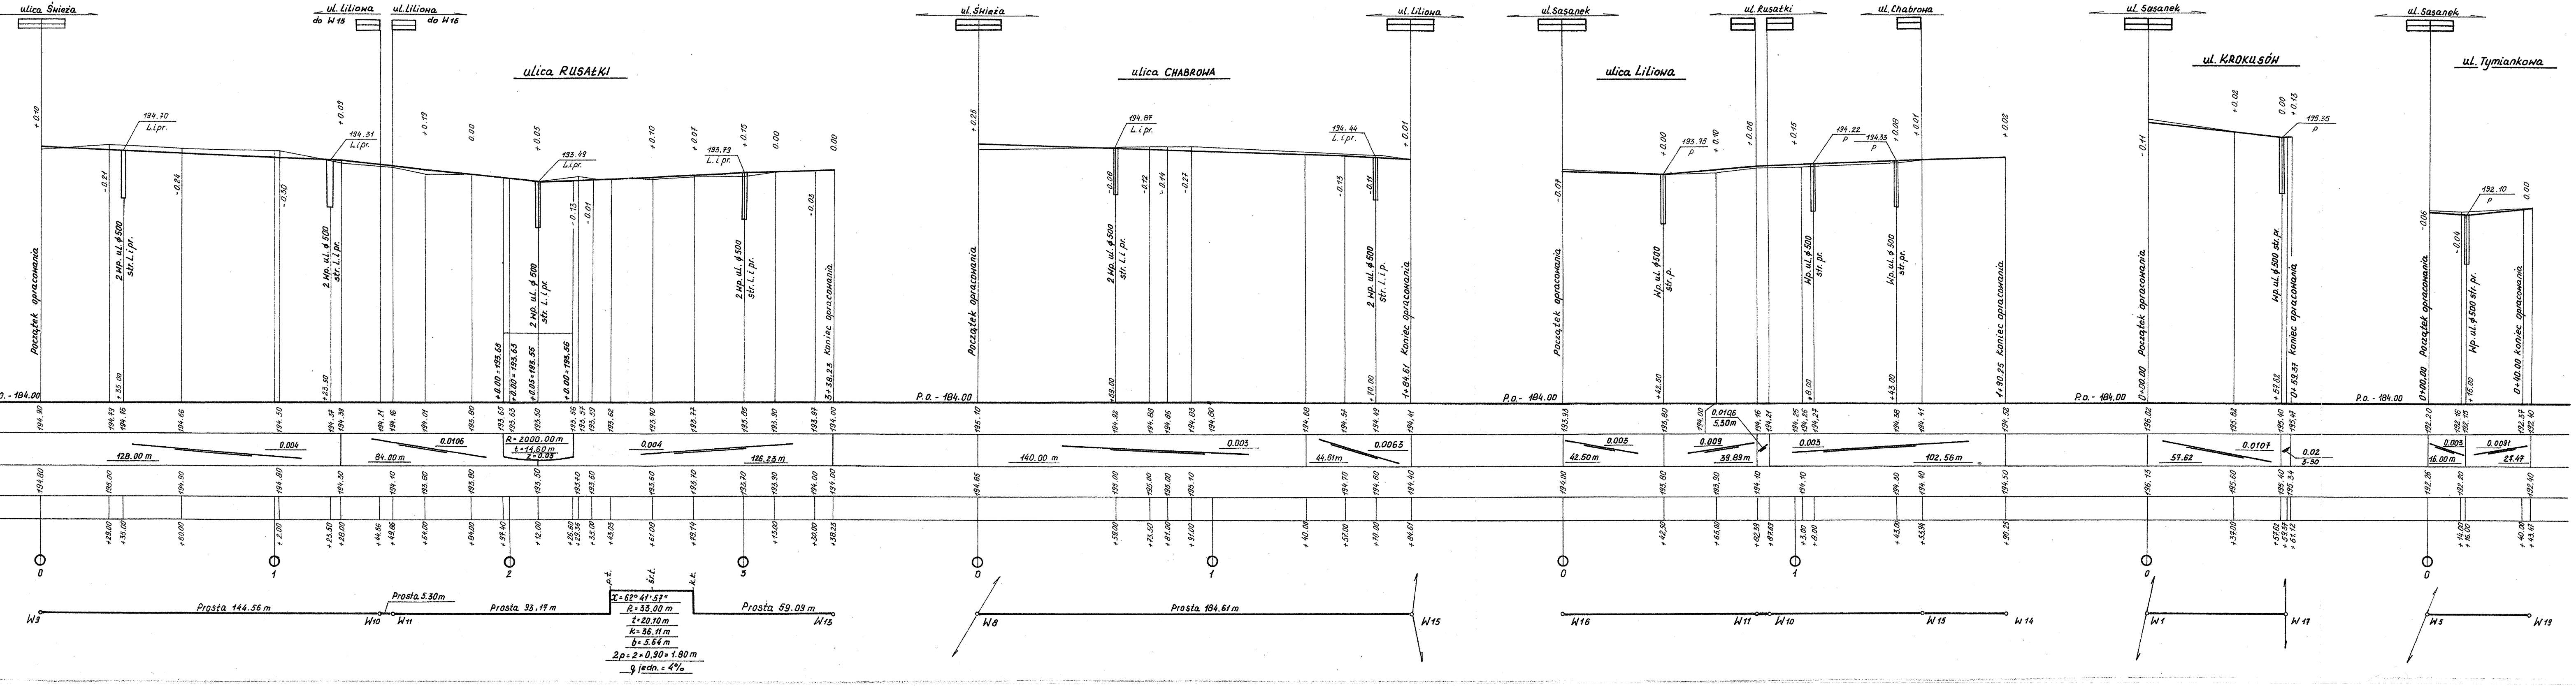
ulica Śnieża
ul. Liliowa do W15
ul. Liliowa do W16
ulica RUSAŁKI
ulica Śnieża
ulica CHABROWA
ul. Liliowa
ul. Sasanek
ulica Liliowa
ul. Rusałki
ul. Chabrowa
ul. Sasanek
ul. KROKUSÓW
ul. Sasanek
ul. Tymiankowa
Początek opracowania
Koniec opracowania
2 Wp. ul. ϕ500 str. L. i pr.
Wp. ul. ϕ500 str. p.
Wp. ul. ϕ500 str. pr.
P.o. - 184.00
R = 2000.00 m
t = 14.60 m
z = 0.05
Prosta 144.56 m
Prosta 5.30 m
Prosta 93.17 m
Prosta 59.09 m
Prosta 184.61 m
p.t.
śr.t.
k.t.
α = 62° 41' 57"
R = 33.00 m
t = 20.10 m
k = 36.11 m
b = 5.64 m
2p = 2 × 0.90 = 1.80 m
q jedn. = 4%
W9
W10
W11
W15
W8
W16
W14
W1
W17
W5
W19

INWESTOR: Gmina Miasto Piotrków Tryb.
Urząd Miasta Piotrkowa Trybunalskiego -

NR UMOWY:
z dnia:

OBIEKT:
Kanalizacja deszczowa w osiedlu Jeziorna I
w Piotrkowie Trybunalskim

OPRACOWANIE:
PROJEKT BUDOWLANY - Branża drogowa

NR EGZ.

RYSUNEK:
Profile podłużne ulic

NR RYS. 2

SKALA: 1: 100 / 1000

DATA: czerwiec 2004 r.

PROJEKTOWAŁ:
mgr inż. Kazimierz Adamczyk
uprawnienia budowlane
GT.I-10220/48/77

URZĄD MIASTA
WYDZIAŁ INFRASTRUKTURY MIA
REFERAT ARCHITEKTURY I BUDOWNI
97-300 Piotrków Trybunalski

Kazimierz Adamczyk
mgr inż. budownictwa drogowego
97-300 Piotrków Tryb. ul. Modrzewskiego 15/1
Uprawnienia budowlane
bez ograniczeń
w specjalności konstrukcyjno-inżynieryjnej
do projektowania
dróg, obiektów mostowych, przepustów
z §4 ust.2, §7 i §13 ust.1 pkt.3 lit.b
(Dz.U. nr 8/75 poz.46)
Nr ewid. GT.I-10220/48/77
w Urzędzie Wojewódzkim w Piotrkowie Tryb.

PROFILE PODŁUŻNE

SKALA 1 : $\frac{100}{1000}$

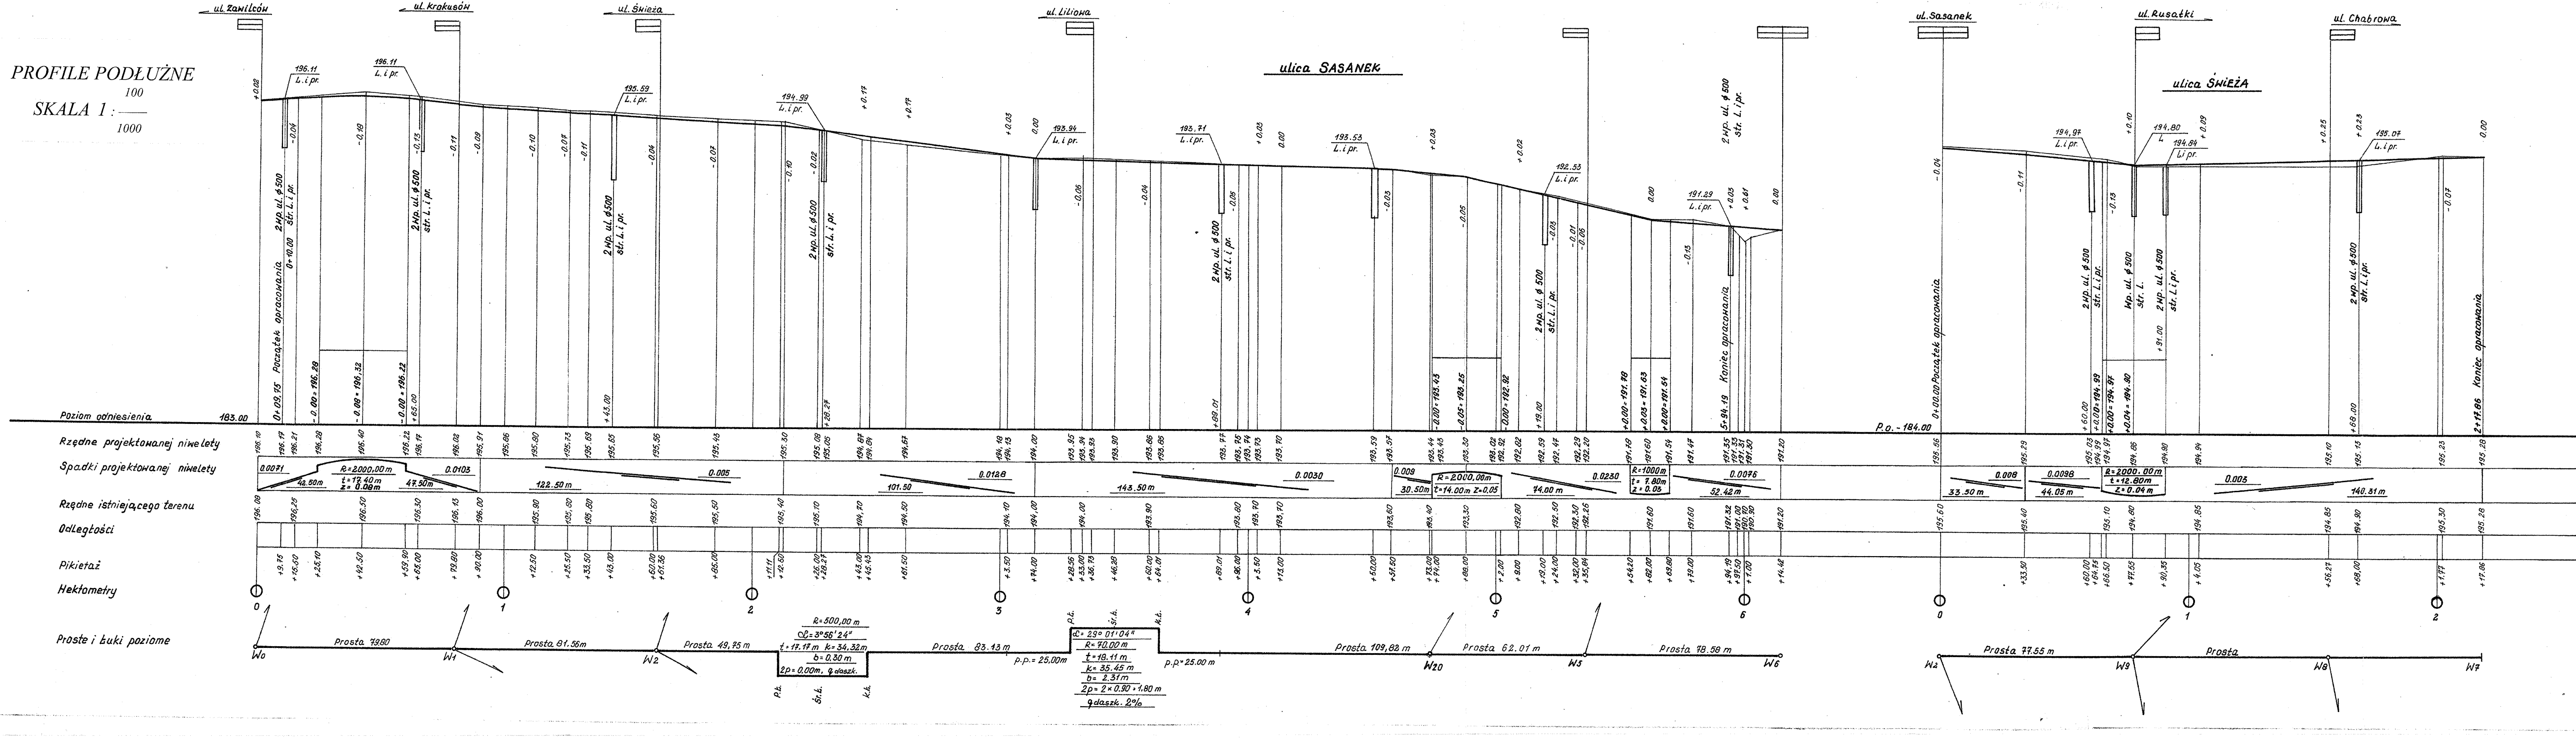
ul. Zawilców
ul. Krokusów
ul. Śnieża
ul. Liliowa
ul. Sasanek
ul. Rusałki
ul. Chabrowa
ulica SASANEK
ulica ŚNIEŻA
0+09.75 Początek opracowania
5+94.19 Koniec opracowania
0+00.00 Początek opracowania
2+17.86 Koniec opracowania
2 Wp. ul. ϕ 500
str. L. i pr.
L. i pr.
Poziom odniesienia 183.00
P.o. - 184.00
Rzędne projektowanej niwelety
Spadki projektowanej niwelety
Rzędne istniejącego terenu
Odległości
Pikietaż
Hektometry
Proste i łuki poziome
R = 2000.00 m
t = 17.40 m
z = 0.08 m
R = 500.00 m
α = 35°56'24"
t = 17.17 m
k = 34.32 m
b = 0.30 m
2p = 0.00 m, q daszk.
R = 70.00 m
t = 18.11 m
k = 35.45 m
b = 2.31 m
2p = 2 × 0.90 = 1.80 m
q daszk. 2%
p.p. = 25.00 m
R = 1000 m
t = 7.80 m
z = 0.05
t = 14.00 m
z = 0.05
t = 12.80 m
z = 0.04 m
Prosta 79.80
Prosta 61.56 m
Prosta 49.75 m
Prosta 83.13 m
Prosta 109.82 m
Prosta 62.01 m
Prosta 78.58 m
Prosta 77.55 m
Prosta
W0
W1
W2
W20
W5
W6
W9
W8
W7
P.ł.
Śr.ł.
K.ł.