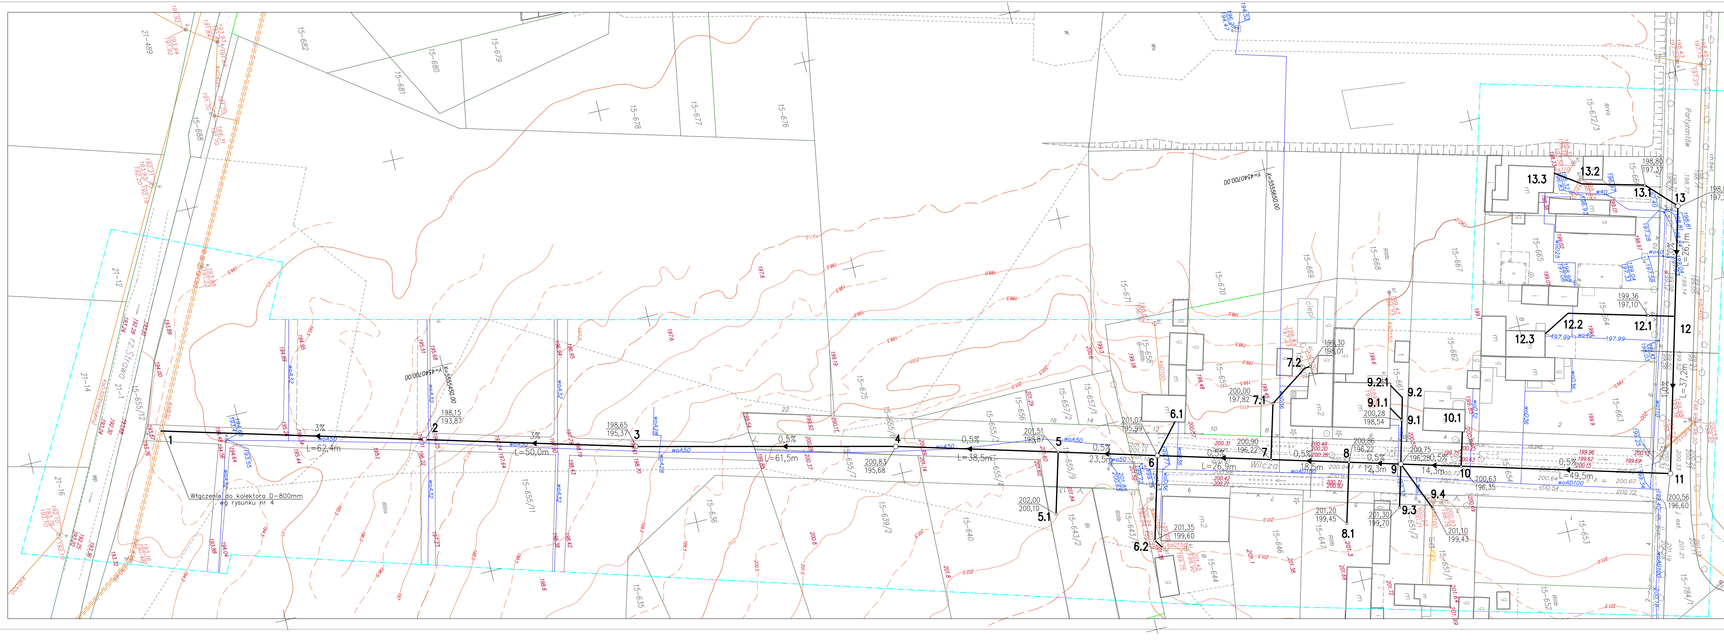

Mapa sytuacyjno-wysokościowa 1:500

(z geodezyjną inwentaryzacją urządzeń podziemnych) do celów projektowych
województwo

m.Piotrków Tryb

ul.Partyzantów 2-12,ul.Wilcza 1-13,2-22

1.Mapa aktualna na dzień :10.08.2006
2.Osnowa układ państwowy"65"
3.Poziom odniesienia "Kronsztadt"
4.Mapę uzgodniono w ZUD
5 - - - - - - - - - - - zakres opracowania
6.wykonano na podstawie mapy syf-wys. w skali 1:500
s-132.222.2324(277),132.222.2342(299)
wykonał : P.U.G.I.K A.P.Jankiewicz

Jedn. proj.:	Miejski Zakład Gospodarki Komunalnej Spółka Z O.O. ul. Przemysłowa 4, 97-300 Piotrków Trybunalski (044) 645 16 05		
Nazwa opracowania:	KANALIZACJA SANITARNA W UL. WILCZEJ i PARTYZANTÓW		
Stadium opracowania:	PROJEKT BUDOWLANO–WYKONAWCZY		
Projektant: mgr inż.Eugeniusz Sęk–upr. proj. w zakr. sieci, instal. i urządz. elektr. bez ograniczeń NE/0/0362/86/N wpisany na listę OIB w Łodzi pod nr 030/01/5145/93	Podpis:	Adres: Piotrków Trybunalski	
Zespół projektowy: mgr inż. Paweł Wojtalak–upr. bud. w spec. instalac. nr LUB/0107/OWOD/03; Janusz Wojtczak–upr. bud. w spec. instalac. nr LUN/0.9269/28/90 wpisany na listę OIB w Łodzi pod nr 030/01/5261/93	Podpis:	Nazwa rys: PLAN SYTUACYJNY	
Nr arch.:	Data: wrzesień 2006	Skala: 1:500	Rys. nr: 1

Średnice kanałów:

- kanały uliczne PVC Ø 200/5,9 mm, o pełnym przekroju ścianki rury
- przyłącza PVC Ø 160/4,7 mm, o pełnym przekroju ścianki rury