
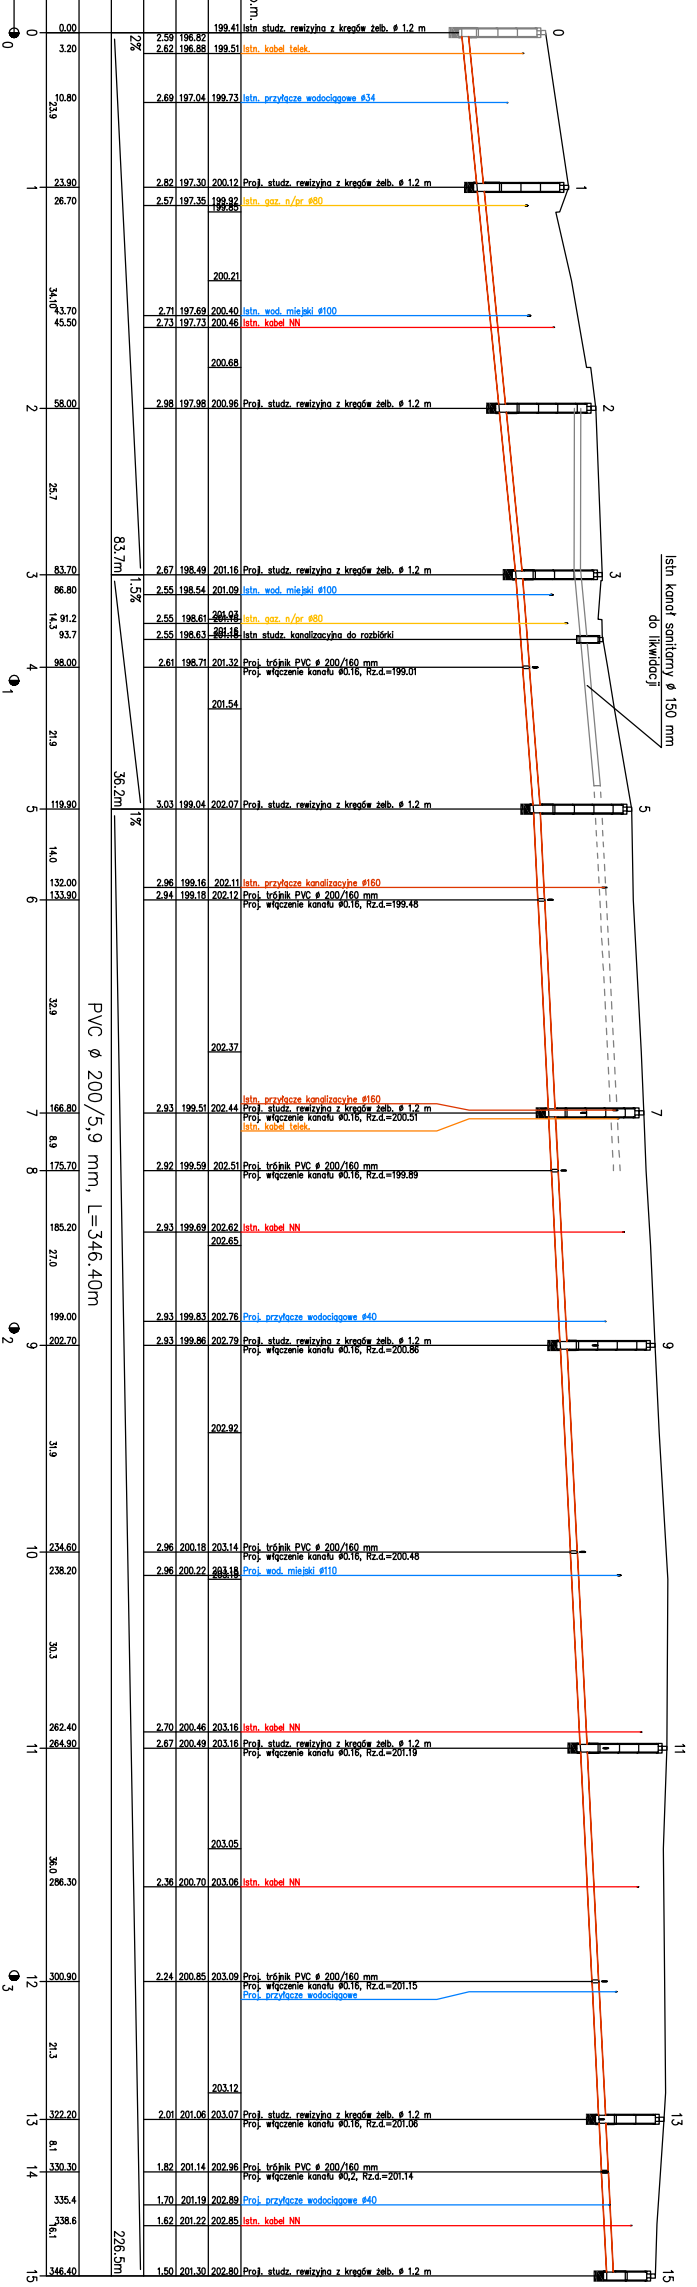


POZIOM PORÓWNAWCZY	190,00 m n.p.m.
RZĘDNA TERENU ISTN.	
RZĘDNA DNA KANAŁU	
ZAGĘBIENIE DNA KANAŁU	
SPADKI, DŁUGOŚCI	
SREDNICA, MATERIAŁ	
ODLEGŁOŚCI	
HEKTOMETRY	

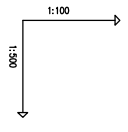

ul. Krótka

stn. kanał sanitarny Ø 150 mm do Ikwidacji

PVC Ø 200/5,9 mm, L=346,40m

Współpraca z Urzędem Miejskim w Krakowie

Urząd Miejski w Krakowie
 Dział Inżynierii i Gospodarki Komunalnej
 ul. Armii Krajowej 3, 31-111 Kraków, tel. 71 33 42 000

PROJEKT BUDOWLANO-WYKONAWCZY
 WODOCIĄG I KANALIZACJA SANITARNA
 W UL. KRÓTKIEJ

PROFIL KANAŁU SANITARNEGO

Skala: 1:100/500
 Data: grudzień 2008