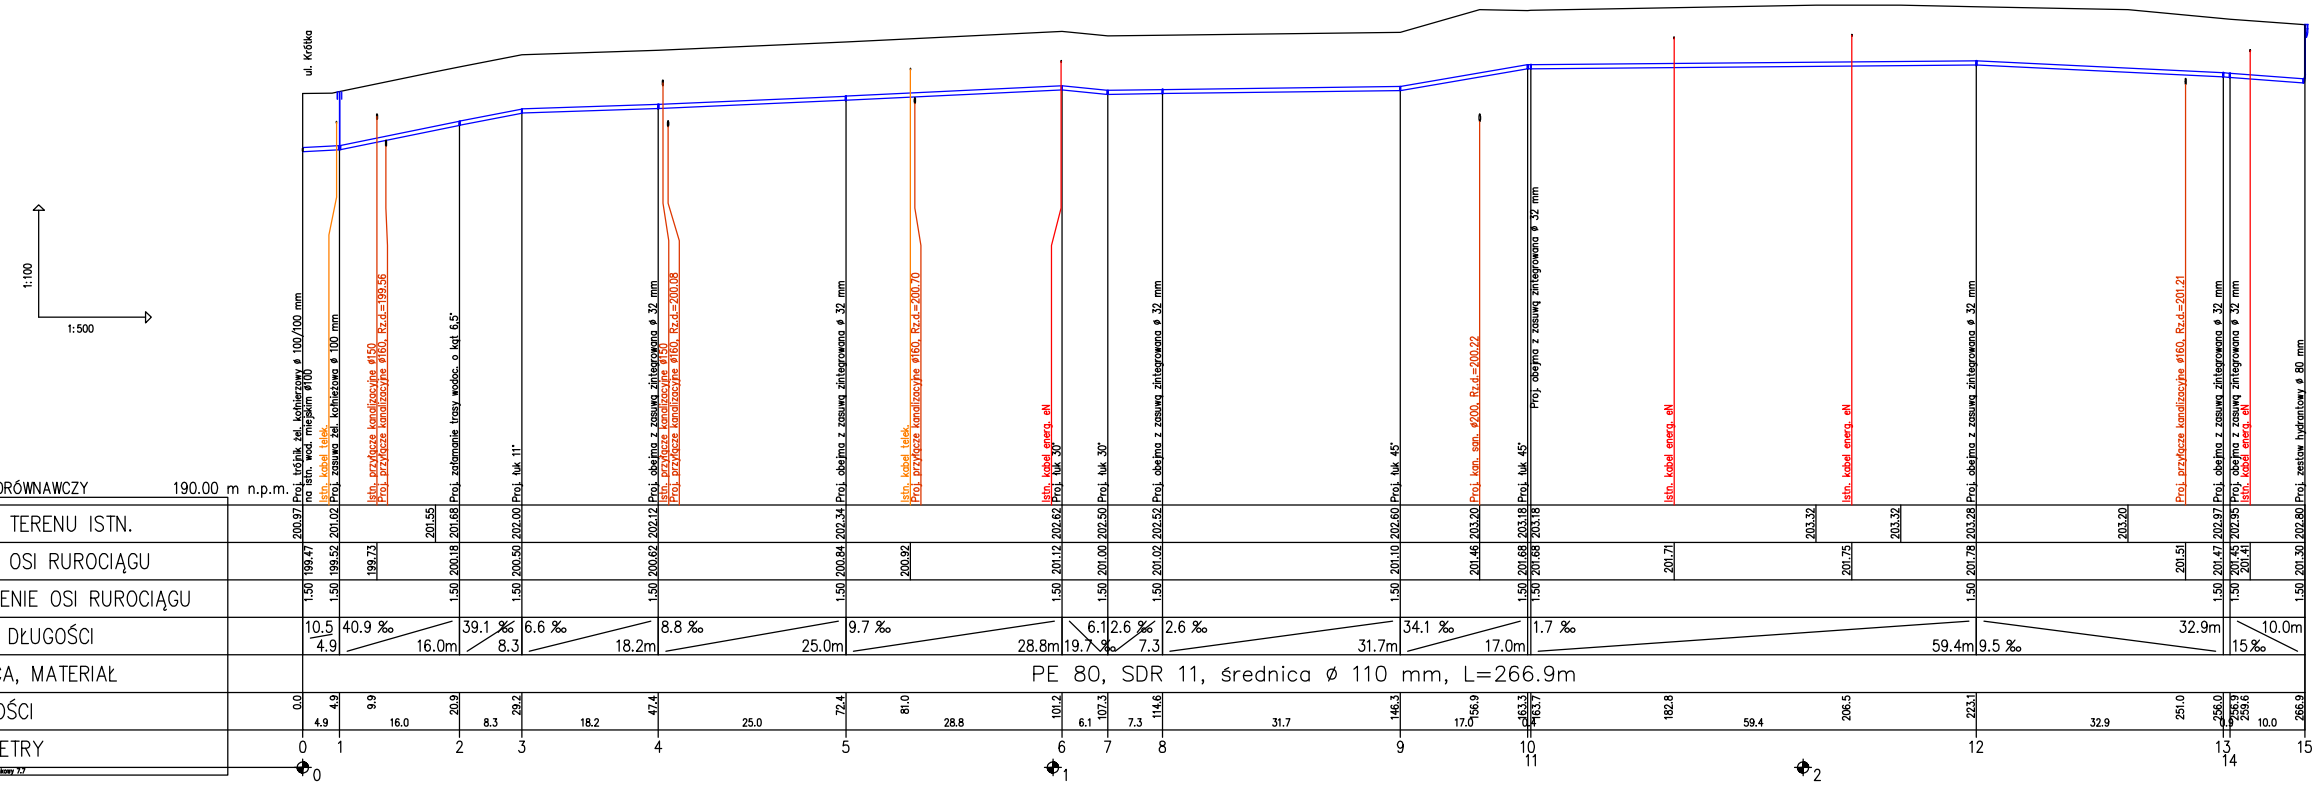

Jedn. proj.:	Miejski Zakład Gospodarki Komunalnej Spółka z o.o., ul. Przemysłowa 6, 97-300 Piotrków Trybunalski (044) 645 16 05
Nazwa oprac.:	WODOCIĄG I KANALIZACJA SANITARNA W UL. KRÓTKIEJ
Stadium oprac.	PROJEKT BUDOWLANO–WYKONAWCZY
Projektant: – mgr inż.Eugeniusz Sęk–upr. proj. w zakr. sieci, inst. i urządz. sanit. bez ograniczeń NR/K/1342/86/91 wpisany na listę OIIB w Łodzi pod nr LOD/IS/5145/03	Podpis:
Adres: Piotrków Trybunalski	
Zespół projektowy: – mgr inż. Paweł Wrotek–upr. bud. w spec. instalac. nr LOD/5101/PWOS/03 – Janusz Wojtczuk–upr. bud. w spec. instalac. nr UAN.V.6389/26/90 wpisany na listę OIIB w Łodzi pod nr LOD/IS/5267/03	Podpisy:
Nazwa rys: PROFIL WODOCIĄGU	
Nr arch.:	Data: grudzień 2006
Skala: 1:100/500	Rys. nr: 2