

OBJAŚNIENIA

WPUST ULICZNY

NOWA LOKALIZACJA SŁUPA OŚWIETLENIDOWEGO

PROJ. KANALIZACJA DESZCZOWA (PRZYKANALIKI)



PROJEKTOWANY KRAWĘŻNIK 15X30

PROJEKTOWANE OBRZEŻA 8x30

PROJEKTOWANY CHODNIK Z KOSTKI BRUKOWEJ

RURY OSŁONOWE NA KABLACH ENERGETYCZNYCH USUNIĘCIE KOLIZJI ENERGETYCZNEJ

RZĘDNE NAWIERZCHNI PARKINGU

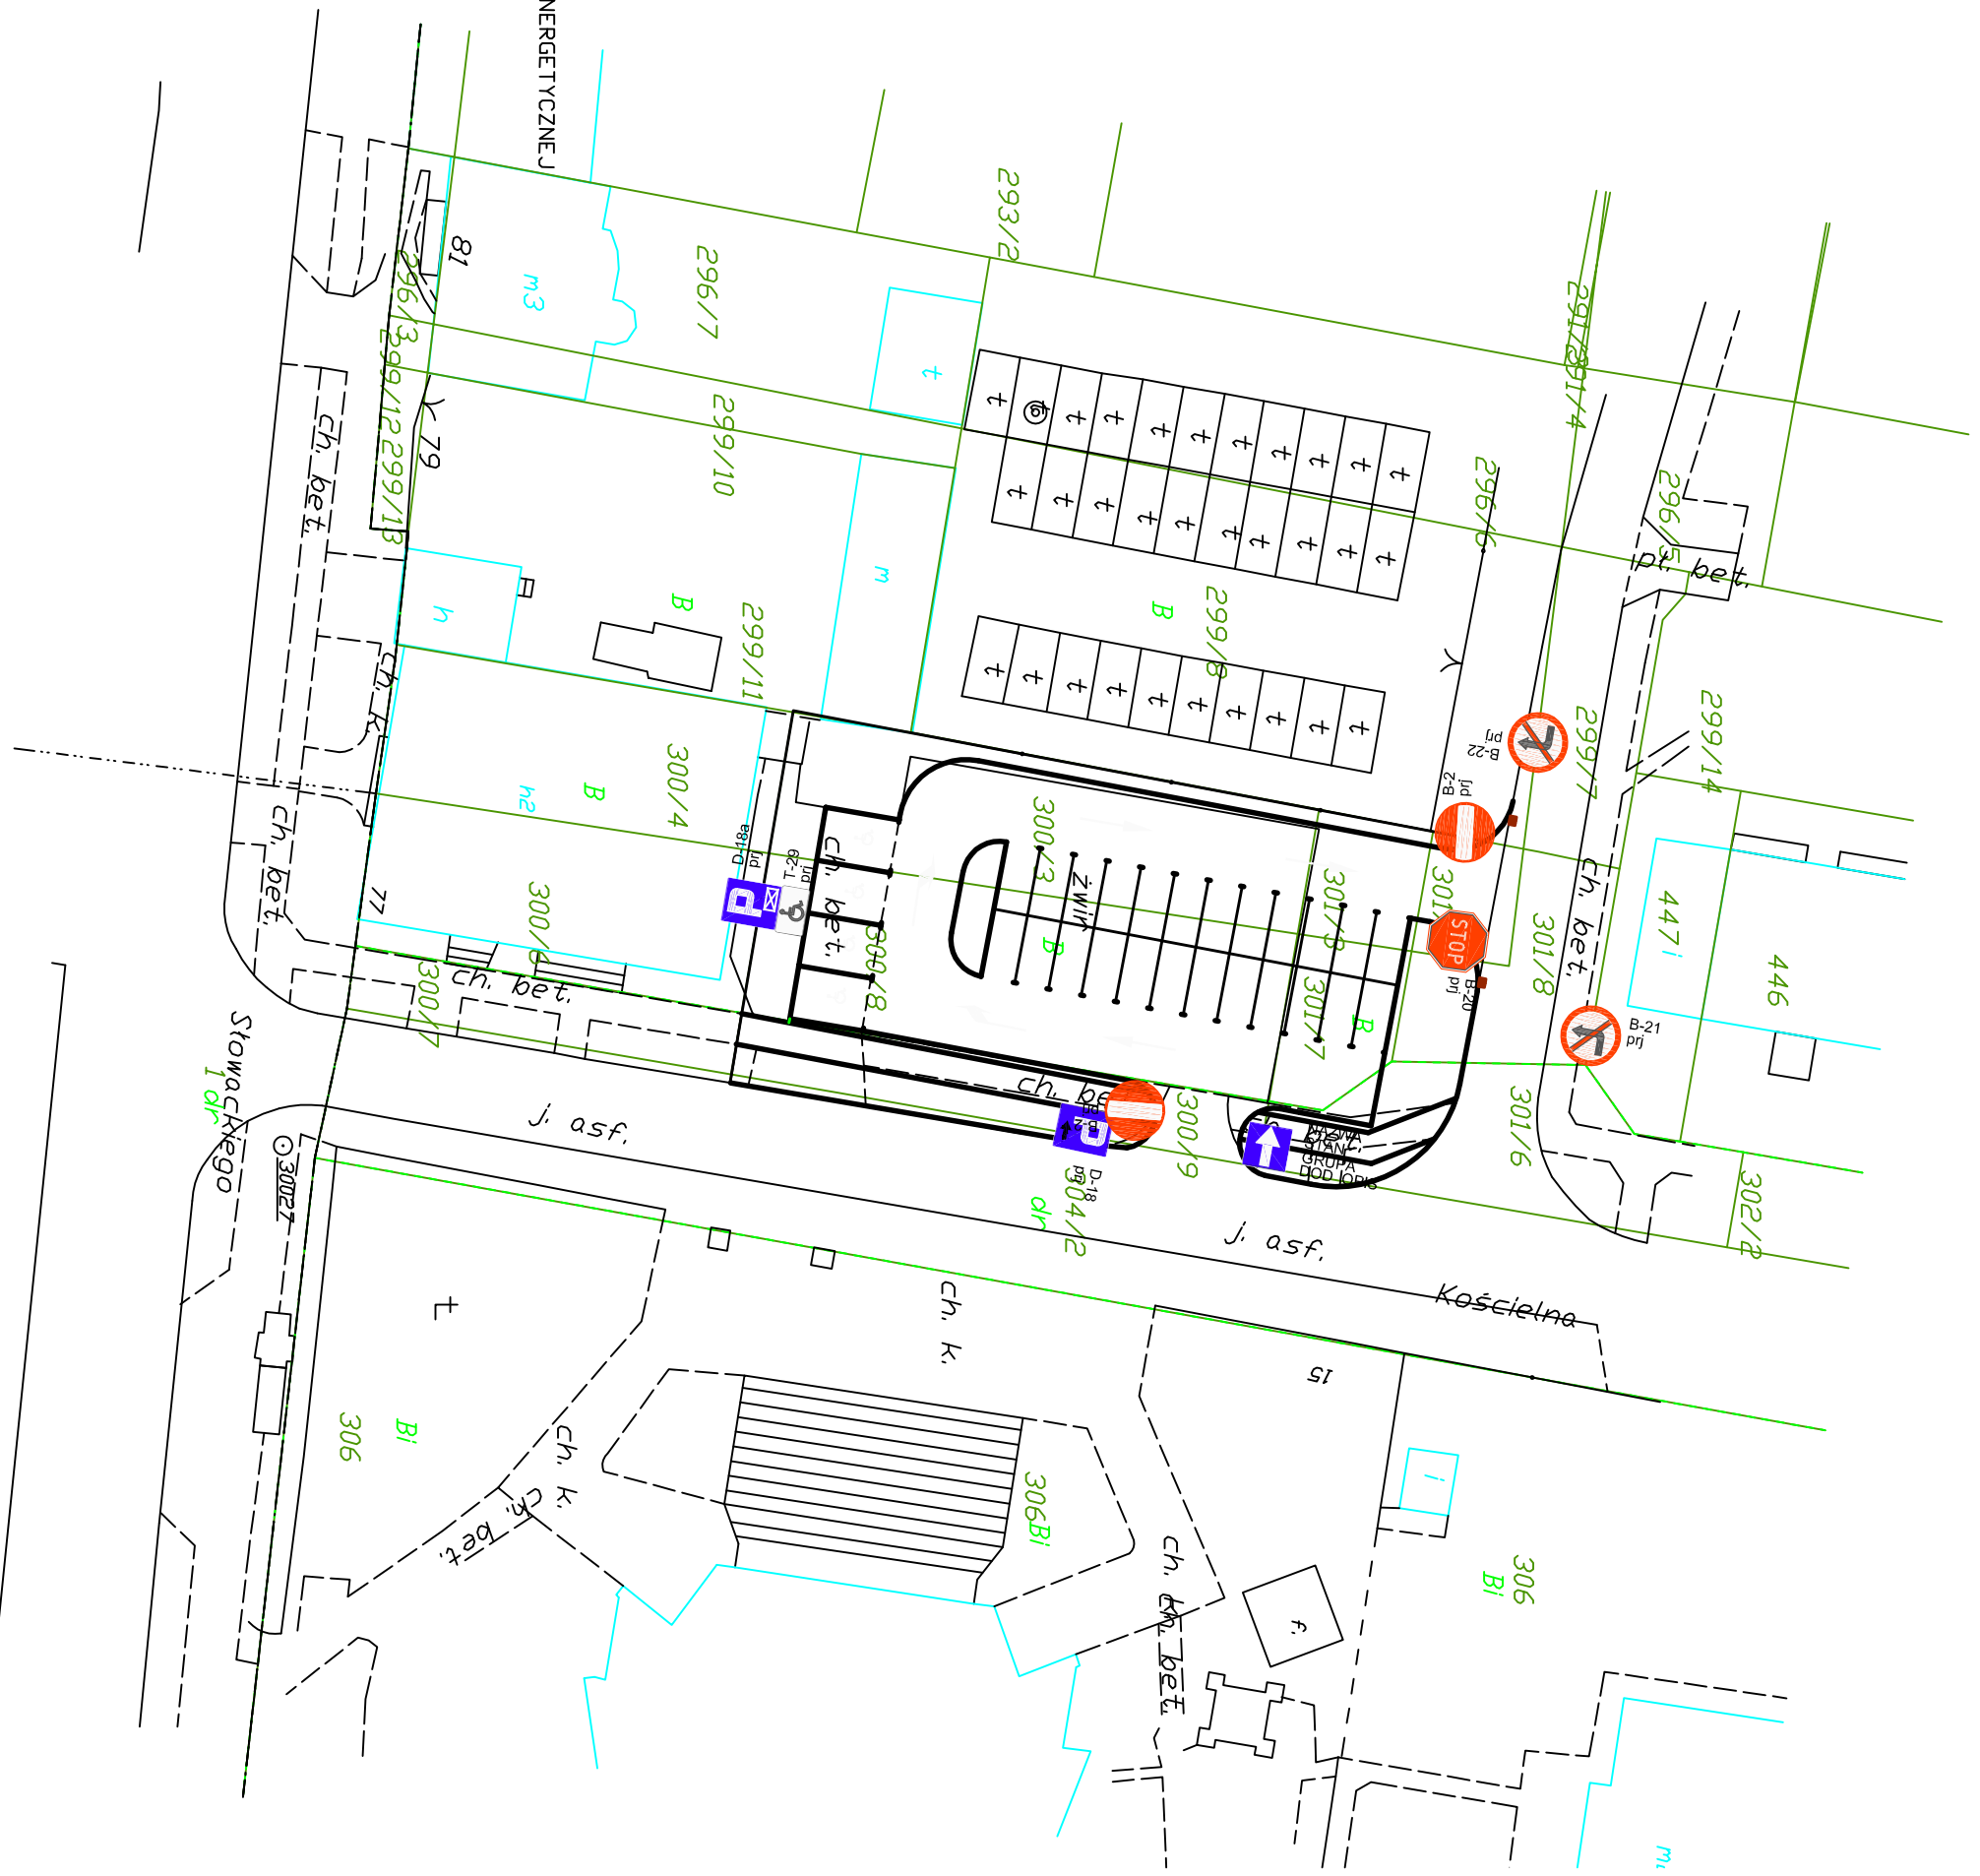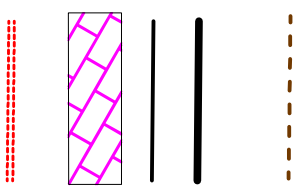

Wykonawca	Zakład Robót Ogólnobudowlanych i Drogowych 97-300 Piotrków Trybunalski ul. Łódzka 46/13	arkusz	
Investor	GMINA PIOTRKÓW TRYBUNALSKI PASAZ RUDOLFSKIEGO 10 97-300 Piotrków Trybunalski projekt budowlano- wykonawczy budowy parkingu ogólnodostępnego przy ul. Kościelnej w Piotrkowie Trybunalskim	nr rysunku skala 1:300	4
Obiekt		data	30.03.2006
Rysunek	STAŁA ORGANIZACJA RUCHU	numer nr	
Projektował	mgr inż. EDWARD GRZEGORZEWSKI	podpis	
cz. drogowca	mgr. w specjalności inżyniersko-konstrukcyjnej CIAN 183881/2888	podpis	
cz. instalacyjna		podpis	
cz. energetyczna		podpis	