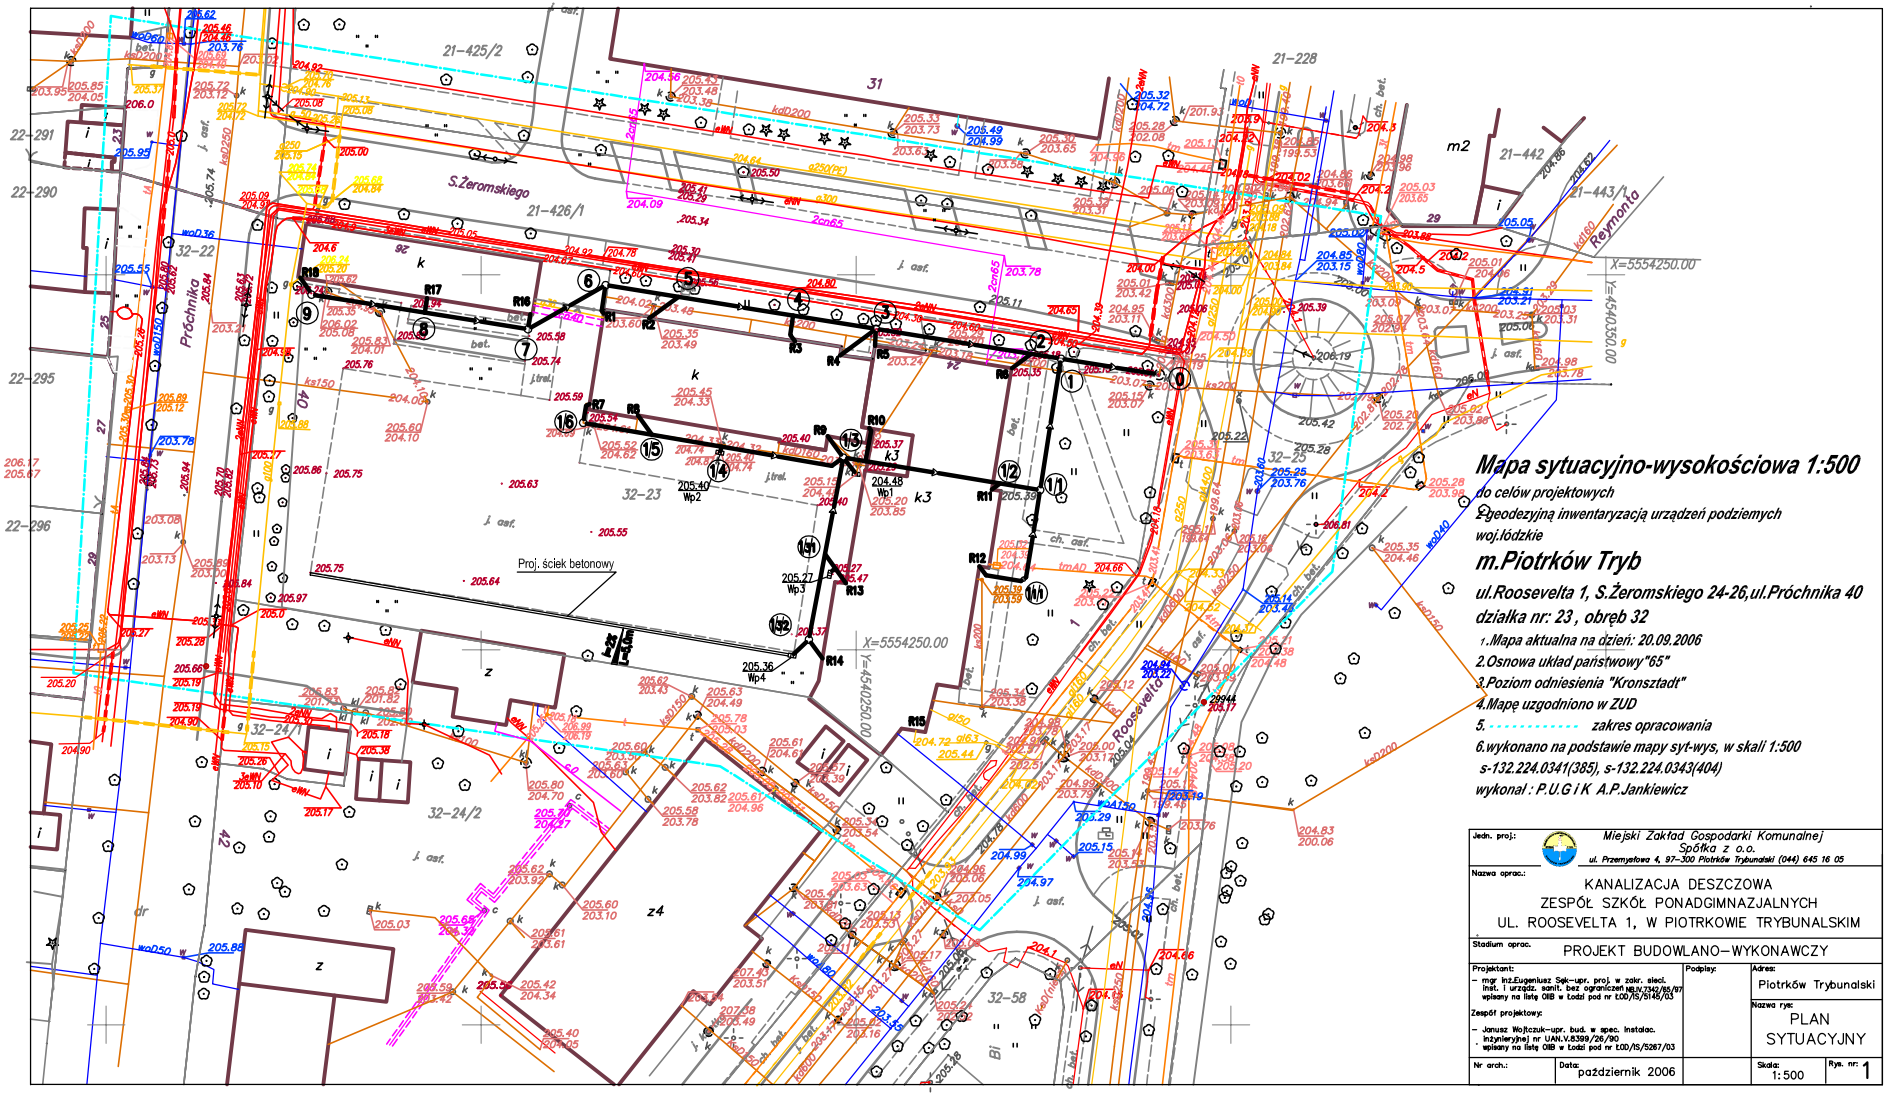

Mapa sytuacyjno-wysokościowa 1:500

do celów projektowych

z geodezyjną inwentaryzacją urządzeń podziemych

woj.łódzkie

m.Piotrków Tryb

ul.Roosevelta 1, S.Żeromskiego 24-26,ul.Próchnika 40

działka nr: 23 , obręb 32

1.Mapa aktualna na dzień: 20.09.2006

2.Osnowa układ państwowy "65"

3.Poziom odniesienia "Kronsztadt"

4.Mapę uzgodniono w ZUD

5. - - - - - - - - - - - zakres opracowania

6.wykonano na podstawie mapy syt-wys, w skali 1:500

s-132.224.0341(385), s-132.224.0343(404)

wykonał : P.U.G i K A.P.Jankiewicz

Jedn. proj.:	Miejski Zakład Gospodarki Komunalnej Spółka z o.o. ul. Przemysłowa 4, 97-300 Piotrków Trybunalski (044) 645 16 05		
Nazwa oprac.:	KANALIZACJA DESZCZOWA ZESPÓŁ SZKÓŁ PONADGIMNAZJALNYCH UL. ROOSEVELTA 1, W PIOTRKOWIE TRYBUNALSKIM		
Stadium oprac.	PROJEKT BUDOWLANO-WYKONAWCZY		
Projektant: – mgr inż.Eugeniusz Sęk-upr. proj. w zakr. sieci. inst. i urządz. sanit. bez ograniczeń ub.w.2342/85/97 wpisany na listę OIB w Łodzi pod nr ŁOD/IS/5146/03	Podpisy:	Adres: Piotrków Trybunalski	
Zespół projektowy: – Janusz Wojtczuk-upr. bud. w spec. instalac. inżynieryjnej nr UAN.V.8399/26/90 wpisany na listę OIB w Łodzi pod nr ŁOD/IS/5267/03		Nazwa rys: PLAN SYTUACYJNY	
Nr arch.:	Data: październik 2006	Skala: 1:500	Rys. nr: 1