


PRZEKRÓJ KONSTRUKCYJNY 2

Skala 1:50

2128

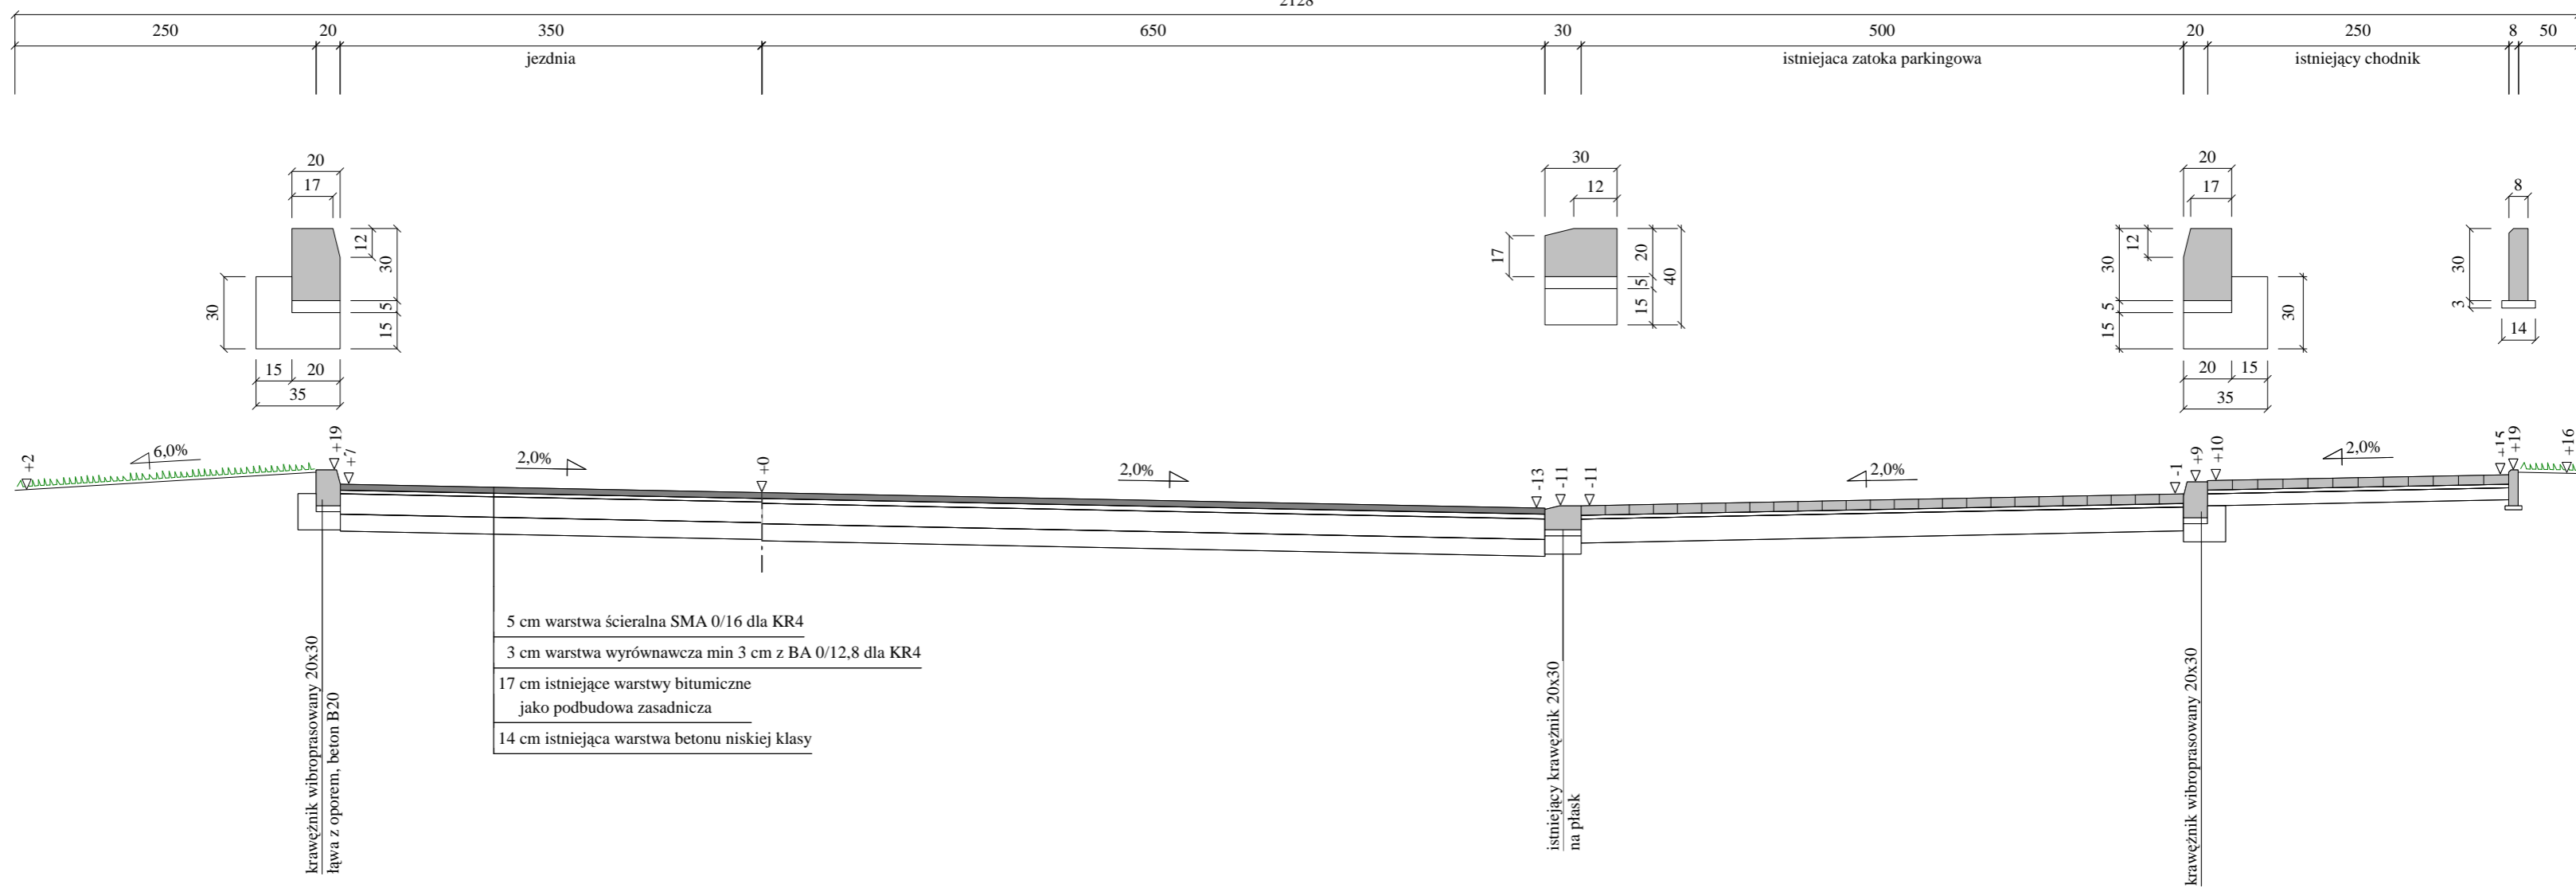

5 cm warstwa ściernalna SMA 0/16 dla KR4
 3 cm warstwa wyrównawcza min 3 cm z BA 0/12,8 dla KR4
 17 cm istniejące warstwy bitumiczne jako podbudowa zasadnicza
 14 cm istniejąca warstwa betonu niskiej klasy

krawężnik wibroprasowany 20x30
 ława z oporem, beton B20

istniejący krawężnik 20x30
 na płask

krawężnik wibroprasowany 20x30

Wykonawca	ZROiD - mgr inż. Edward Grzegorzewski, ul. Łódzka 46/13, 97-300 Piotrków Trybunalski, tel.(044)646-19-31		
Inwestor	Gmina Piotrków Trybunalski	Umowa 864/RO/M/P/05	
Obiekt	Przebudowa al. Armii Krajowej na odcinku od al. Sikorskiego do ul. Wojska Polskiego (jezdnia wschodnia) oraz przebudowy ul. Słowackiego na odcinku od al. Armii Krajowej do ul. Owocowej		
Nazwa rysunku	Przekrój konstrukcyjny 2	Rysunek nr 4.2	
Opracował			Załączników brak
Projektował	mgr inż. Edward Grzegorzewski	Uprawnienia UAN. V. 8388/178/88	Skala 1:50:50
Sprawdził		Uprawnienia	Data 20.10.2006 r.