


PRZEKRÓJ KONSTRUKCYJNY 3

Skala 1:50

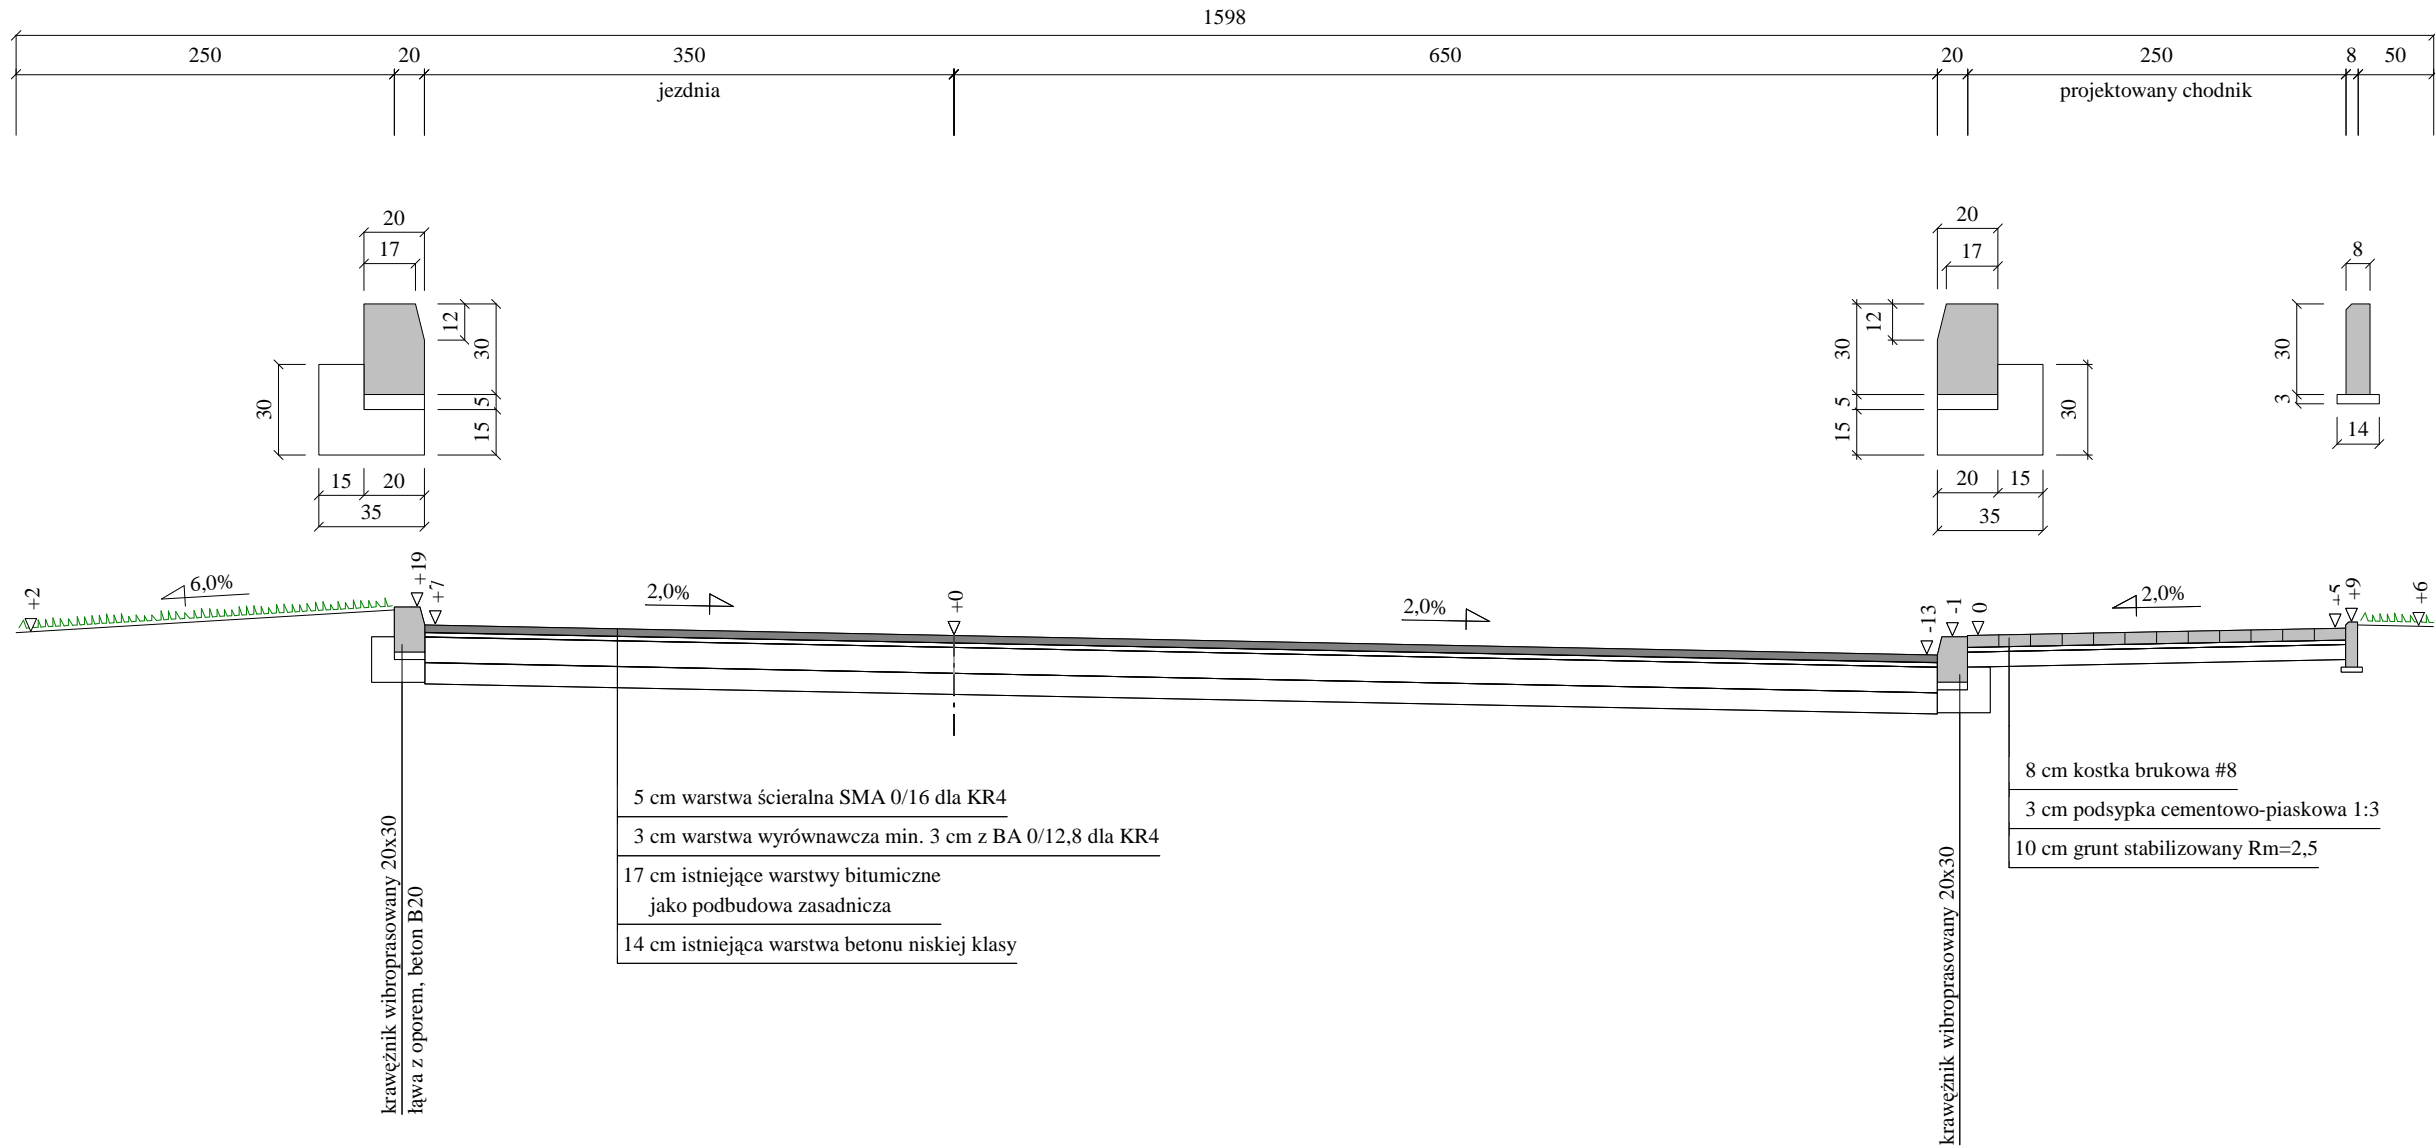

Wykonawca	ZROiD - mgr inż. Edward Grzegorzewski, ul. Łódzka 46/13, 97-300 Piotrków Trybunalski, tel.(044)646-19-31			
Inwestor	Gmina Piotrków Trybunalski		Umowa 864/RO/M/P/05	
Obiekt	Przebudowa al. Armii Krajowej na odcinku od al. Sikorskiego do ul. Wojska Polskiego (jezdnia wschodnia) oraz przebudowy ul. Słowackiego na odcinku od al. Armii Krajowej do ul. Owocowej			
Nazwa rysunku	Przekrój konstrukcyjny 3		Rysunek nr 4.3	
Opracował				Załączników brak
Projektował	mgr inż. Edward Grzegorzewski	Uprawnienia UAN. V. 8388/178/88		Skala 1:50:50
Sprawdził		Uprawnienia		Data 20.10.2006 r.