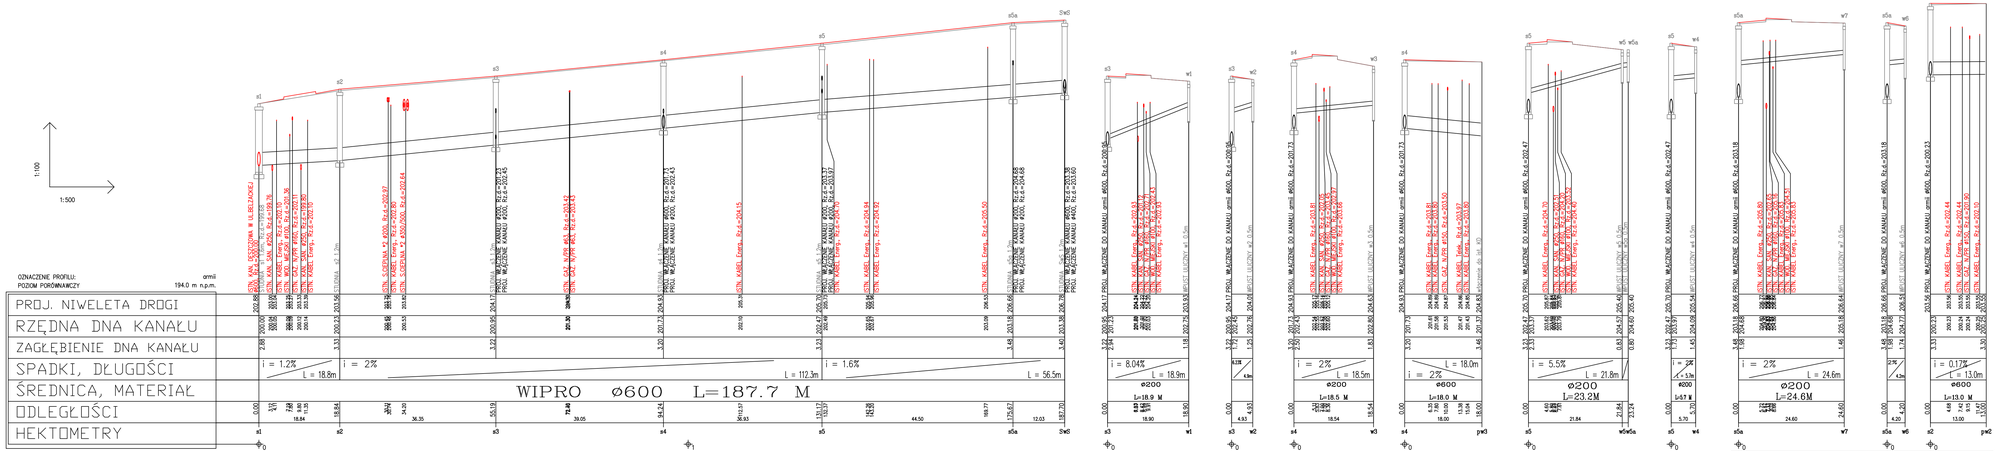

Nazwa obiektu:	PRZEBUDOWA ULARMII KRAJOWEJ W PIOTRKOWIE TRYBUNALSKIM JEZDNIA WSCHODNIA
Stadium opracowania:	PROJEKT BUDOWLANO - WYKONAWCZY
Tytuł projektu:	PROFIL PODŁUŻNY KANALIZACJI DESZCZOWEJ ODCINEK OD UL.BELZACKIEJ DO UL.SŁOWACKIEGO
Numer rysunku:	4
Inwestor:	URZĄD MIASTA W PIOTRKOWIE TRYBUNALSKIM
Projektował:	mgr inż. Adam Niściór
Uprawnienia:	MAZ/0040/PWOIS/04
Podpis:	
Branża:	INSTALACYJNA - KANALIZACJA DESZCZOWA
Skala:	1:100, 1:500
Data opracowania:	WRZESIEŃ 2006