
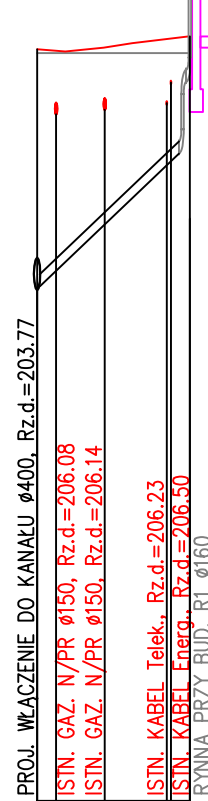


POZIOM PORÓWNAWCZY

197.0 m n.p.m.

PROJ. NIWELETA DROGI	206.93	206.93	206.93
RZĘDNA DNA KANAŁU	203.75	203.75	203.75
ZAGŁĘBIENIE DNA KANAŁU	3.18	1.68	1.70
SPADKI, DŁUGOŚCI	5%	2m	
ŚREDNICA, MATERIAŁ	Ø400		
ODLEGŁOŚCI	0.00	2.10	2.10
HEKTOMETRY			

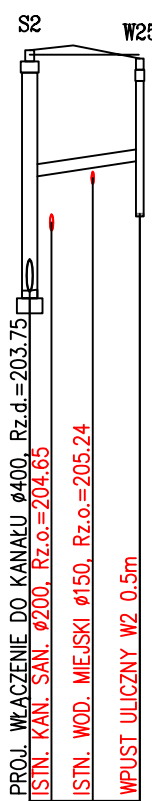

PROJ. WKŁACZENIE DO KANAŁU Ø400, Rz.d.=203.75	206.93	206.93	206.93
ISTN. GAZ. N/PR Ø150, Rz.o.=206.06	206.96	206.96	206.96
WPUST ULICZNY W1 0.5m	206.94	206.94	206.94
PROJ. WKŁACZENIE DO KANAŁU Ø400, Rz.d.=203.75	206.93	206.93	206.93
ISTN. KAN. SAN. Ø200, Rz.o.=204.65	206.96	206.96	206.96
ISTN. WOD. MIEJSKI Ø150, Rz.o.=205.24	206.94	206.94	206.94
WPUST ULICZNY W2 0.5m	206.82	206.82	206.82
PROJ. WKŁACZENIE DO KANAŁU Ø400, Rz.d.=203.77	206.94	206.94	206.94
ISTN. GAZ. N/PR Ø150, Rz.d.=206.08	206.92	206.92	206.92
ISTN. GAZ. N/PR Ø150, Rz.d.=206.14	206.96	206.96	206.96
ISTN. KABEL Telek., Rz.d.=206.23	207.08	207.08	207.08
ISTN. KABEL Energ. Rz.d.=206.50	207.11	207.11	207.11

Nazwa obiektu: PRZEBUDOWA UL.ARMII KRAJOWEJ W PIOTRKOWIE TRYBUNALSKIM JEZDNIĄ WSCHODNIA		
Stadium opracowania: PROJEKT BUDOWLANO - WYKONAWCZY		
Tytuł projektu: PROFIL PODŁUŻNY KANALIZACJI DESZCZOWEJ PRZYŁĄCZA		Numer rysunku: 
Inwestor: URZĄD MIASTA W PIOTRKOWIE TRYBUNALSKIM		
Projektował: mgr inż. Adam Niściór	Upewnienia: MAZ/0040/PWDS/04	Podpis:
Branża: INSTALACYJNA - KANALIZACJA DESZCZOWA		
Skala: 1:100; 1:500	Data opracowania: WRZESIEŃ 2006	