
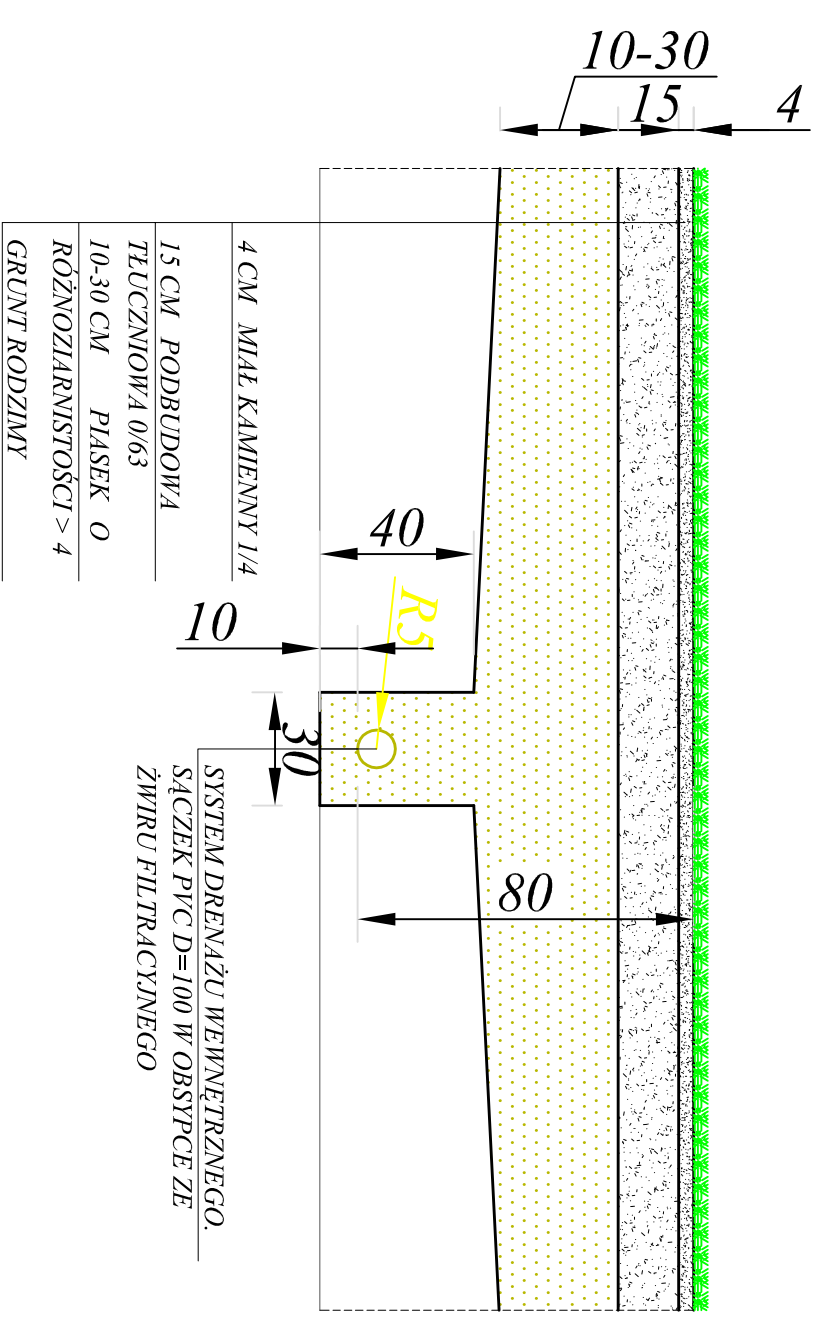
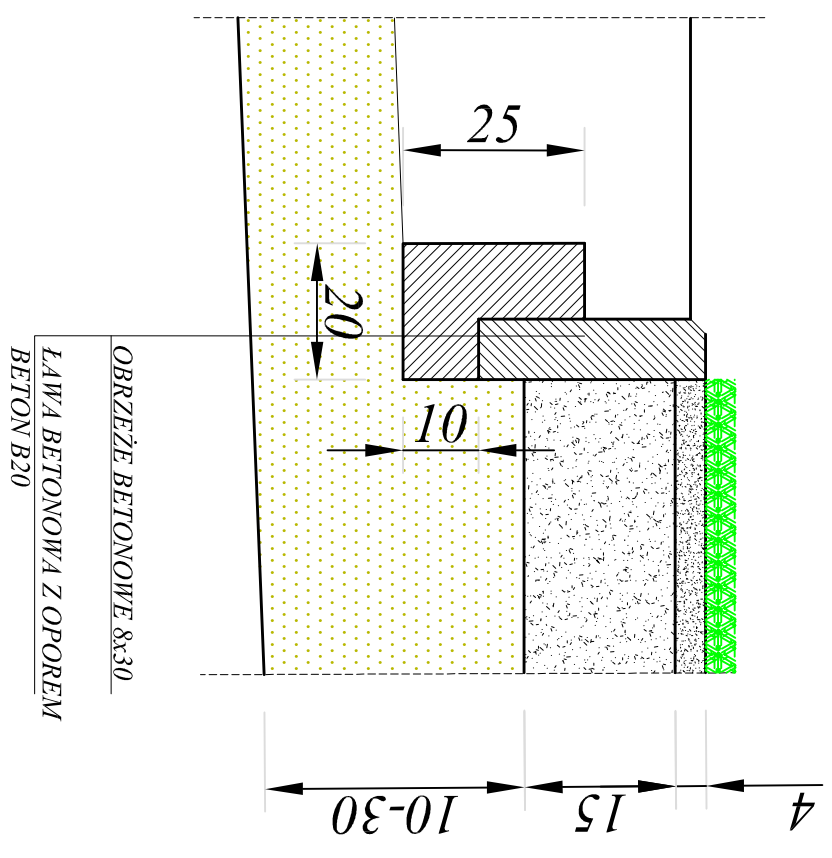


# PRZEKRÓJ PODŁUŻNY BOISKA

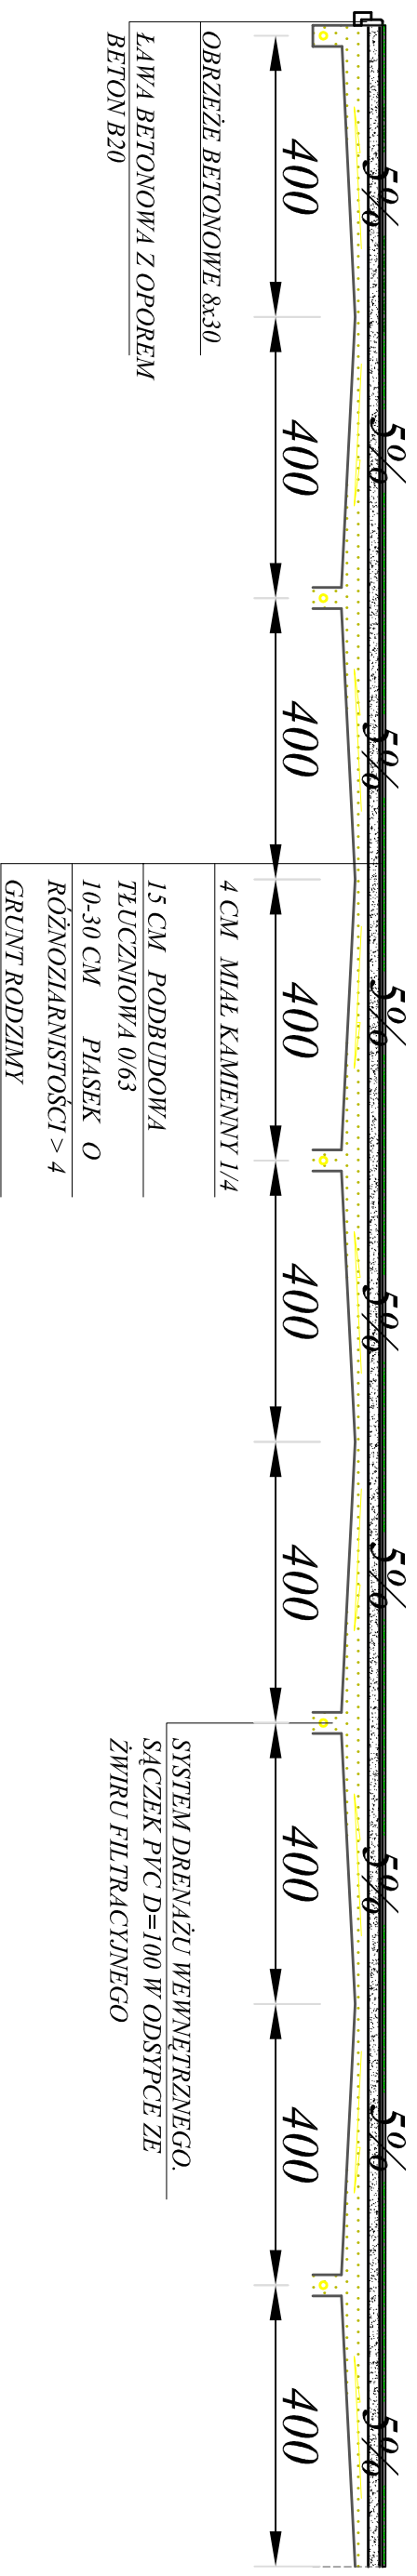

Wykonawca	Zakład Robót Ogólnobudowlanych i Drogowych 97-500 Piotrków Trybunalski ul. Łódzka 46/13	orkasz
Investor	GMINA PIOTRKÓW TRYBUNALSKI 97-500 PIOTRKÓW TRYBUNALSKI PASAŻ RUDOWSKIEGO 10	nr rysunku <b>2</b>
Obiekt	BUDOWA BOISKA PIŁKARSKIEGO O NAHTERZCZANI ZE SZTUCZNEJ TRAWY W RAMACH PROGRAMU INWESTYCYJNEGO "BLISKO BOISKO"	data : 27.03.2007
Rysunek	PRZEKROJE I SZCZEGÓLY	umowa nr 386/ROM/07 część drogową
Projektował	mgr inż. EDYTA GRZEGORZEWSKI upr. w specjalności Inżynieria Budowlana Krajowej Licencji Inżynierskiej	