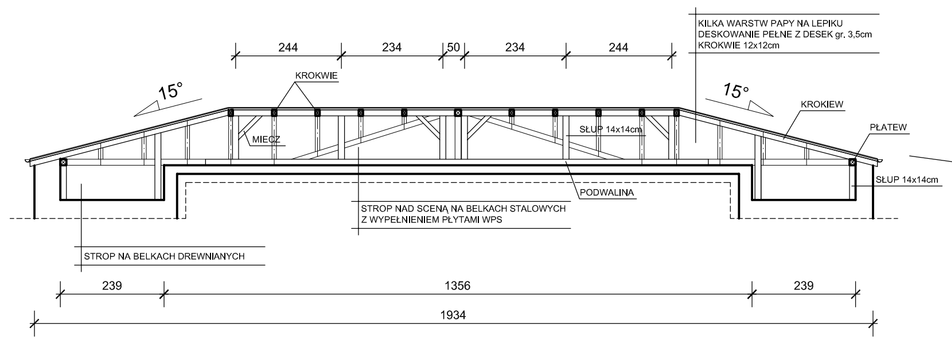

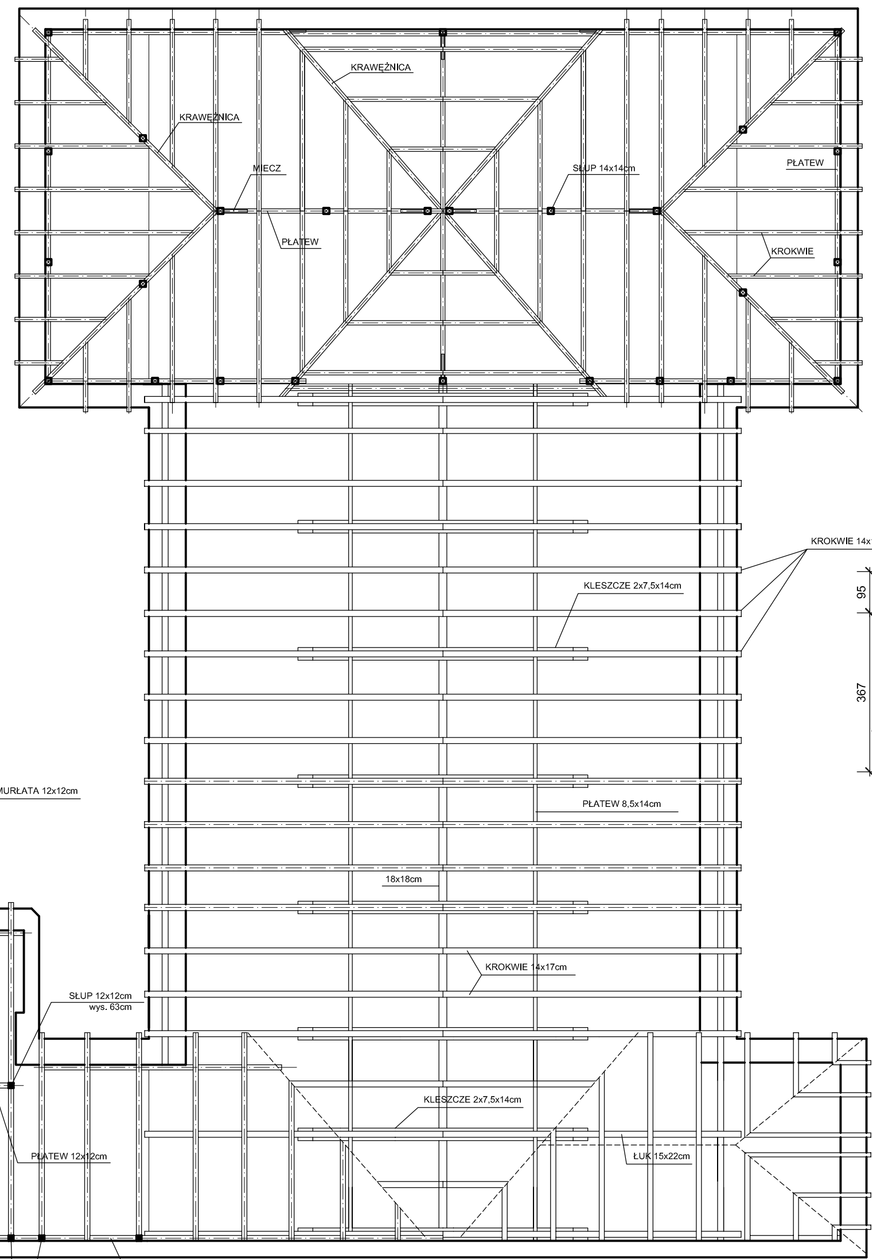

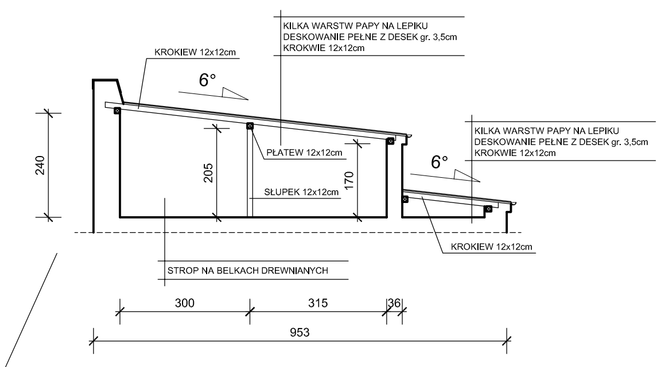

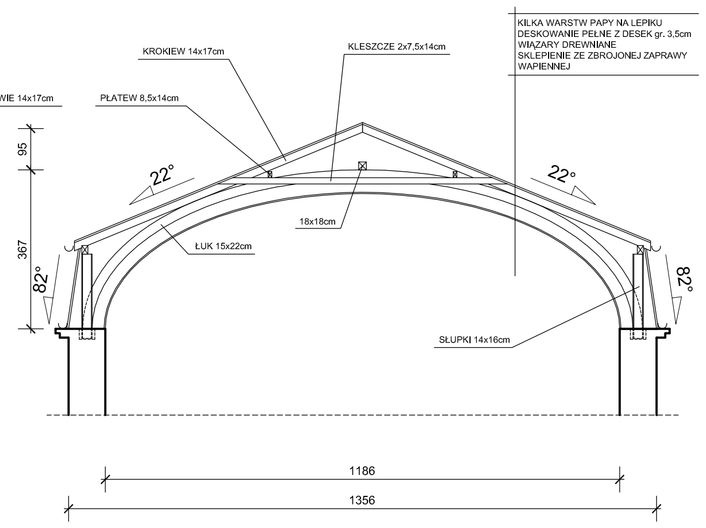

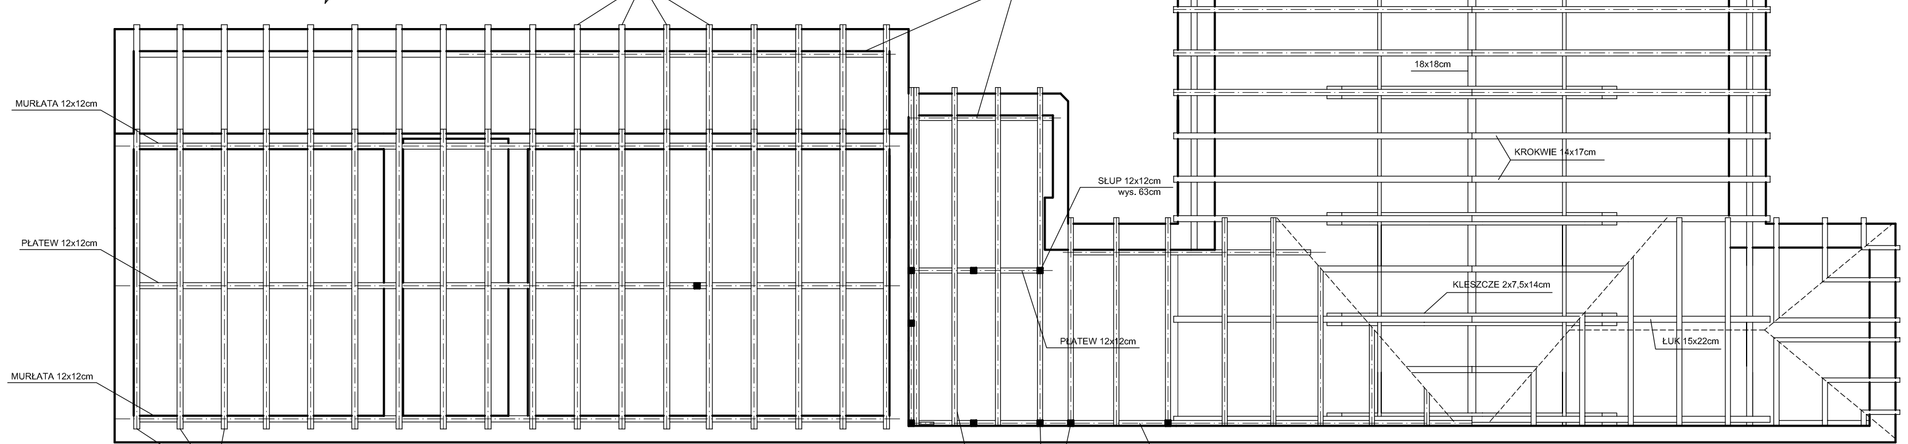

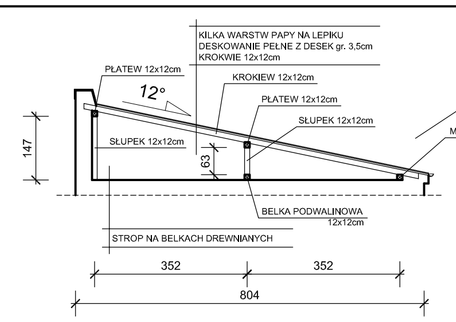

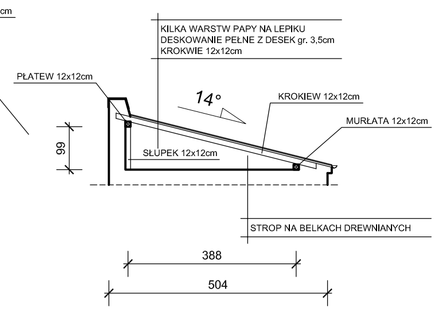

BM
malecbarbara@wp.pl
tel., kom. 602 22 90 70
FIRMA BUDOWLANA I HANDLOWA
mgr inż. Barbara MALEC
91 - 020 ŁÓDŹ ul. Inowrocławska 5 m. 61

PROJEKT REMONTU I PRZEBUDOWY DACHÓW NA BUDYNKU MIEJSKIEGO OŚRODKA KULTURY W PIOTRKOWIE TRYBUNALSKIM

LOKALIZACJA:	PIOTRKÓW TRYB., Al. 3 Maja 12		
PROJEKTANT:	mgr inż. Barbara MALEC	upr. nr 9/71-Łw	
ASYSTENT:	mgr inż. arch. Małgorzata SUCHORSKA		
TYTUŁ RYS.:	**RZUT WIĘŹBY DACHOWEJ I PRZEKROJE - INWENTARYZ.**		
DATA:	**CZERWIEC 2007 R.**	SKALA: **1:100**	NR. RYS.: **02**