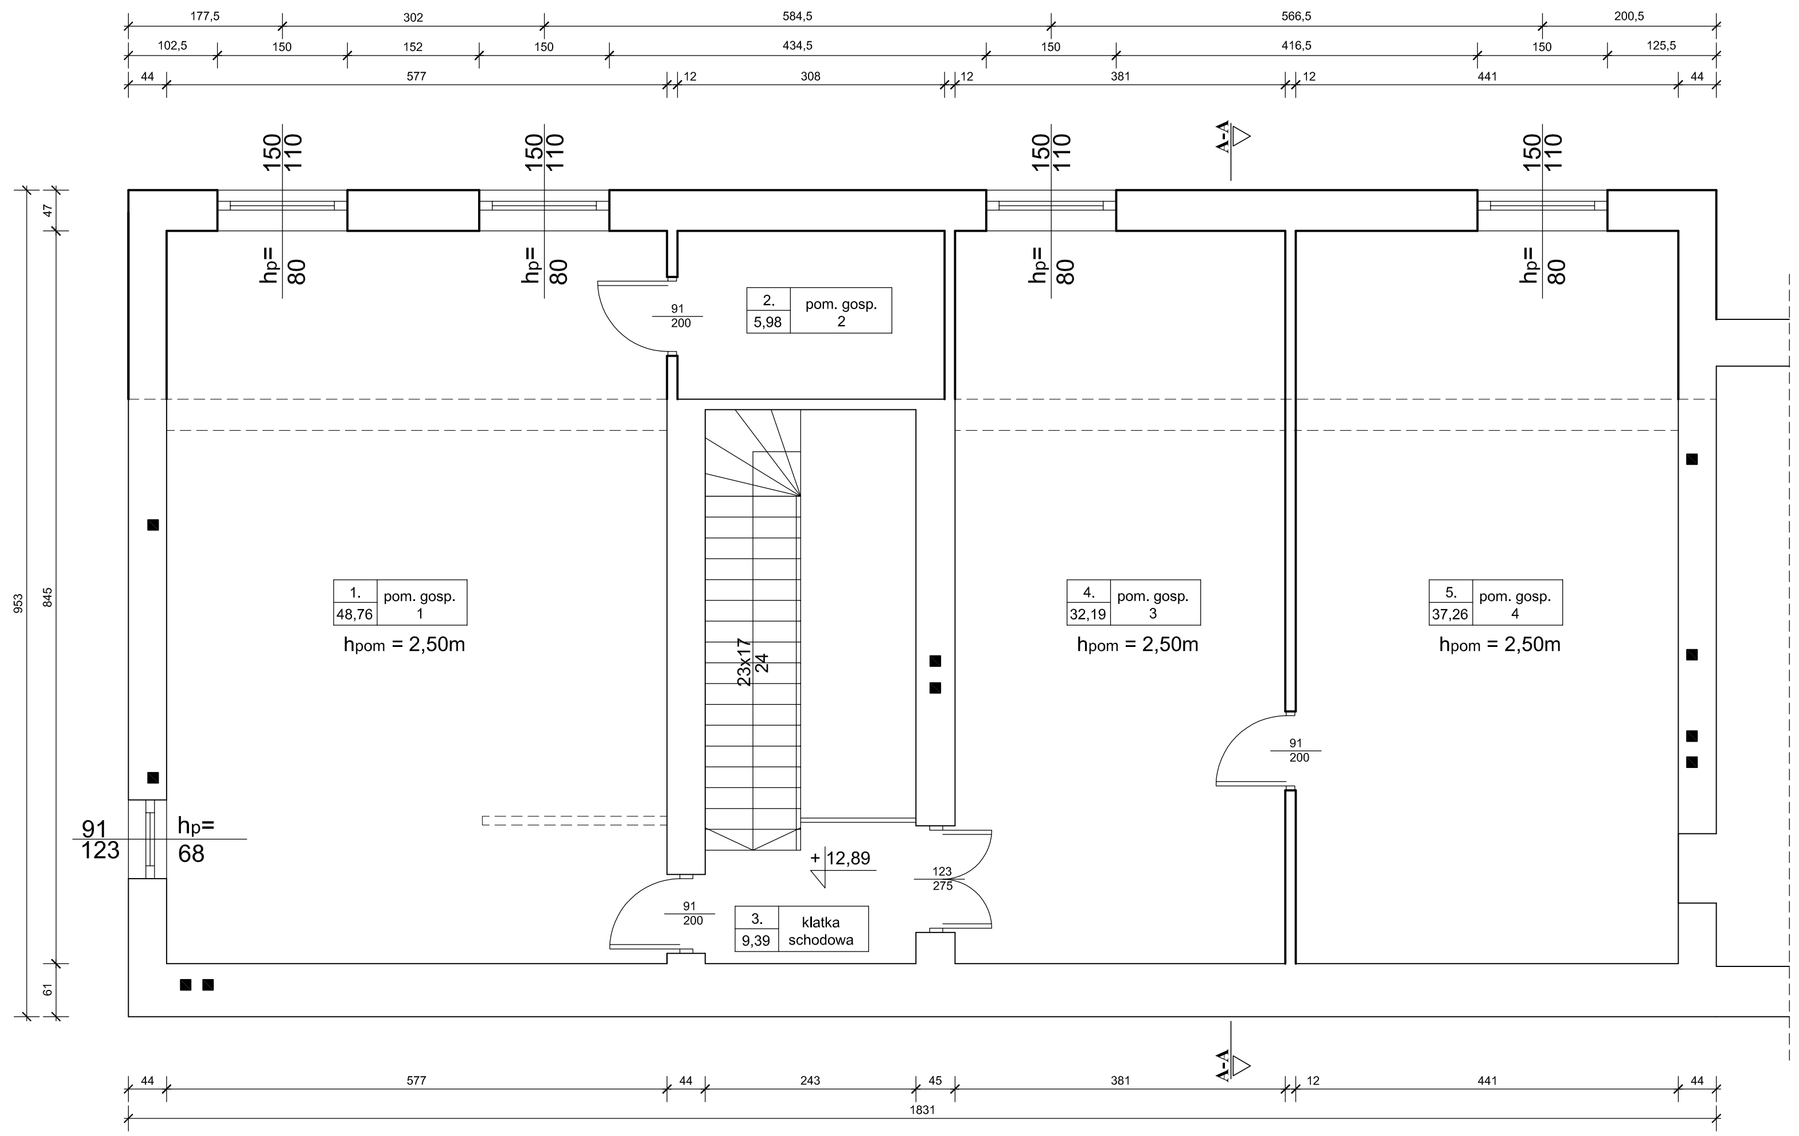

ŚCIANY ISTNIEJĄCE

ŚCIANY DO ROZBIÓRKI

ŚCIANY PROJEKTOWANE

1.	pomieszczenie gospodarcze 1	48,76 m²
2.	pomieszczenie gospodarcze 2	5,98 m²
3.	klatka schodowa	9,39 m²
4.	pomieszczenie gospodarcze 3	32,19 m²
5.	pomieszczenie gospodarcze 4	37,26 m²
	RAZEM:	**133,58 m²**

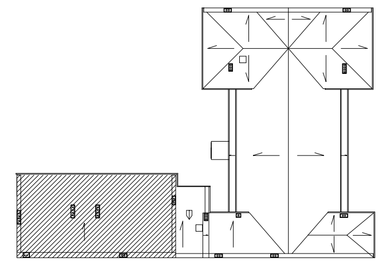

BM
malecbarbara@poczta.onet.pl
tel. kom. 602 22 90 70

FIRMA BUDOWLANA I HANDLOWA
mgr inż. Barbara MALEC
91 - 020 ŁÓDŹ ul. Inowrocławska 5 m. 61

PROJEKT REMONTU I PRZEBUDOWY DACHÓW NA BUDYNKU MIEJSKIEGO OŚRODKA KULTURY W PIOTRKOWIE TRYBUNALSKIM

LOKALIZACJA:	PIOTRKÓW TRYB., Al. 3 Maja 12		
PROJEKTANT:	mgr inż. Barbara MALEC	upr. nr 9/71- Łw	
ASYSTENT:	mgr inż. arch. Małgorzata SUCHORSKA		
TYTUŁ RYS.:	**PRZEBUDOWA POMIESZCZEŃ - PROJEKT**		
DATA:	**CZERWIEC 2007 R.**	SKALA: **1:50**	NR. RYS.: **06**