


**PRZEKROJE ELEMENTÓW WIĘŻBY DACHOWEJ:**

- krokwie 8 x 14 cm
- płatwie 14 x 14 cm
- murlaty 14 x 14 cm
- belki podwalinowe 14 x 14 cm
- słupki 14 x 14 cm

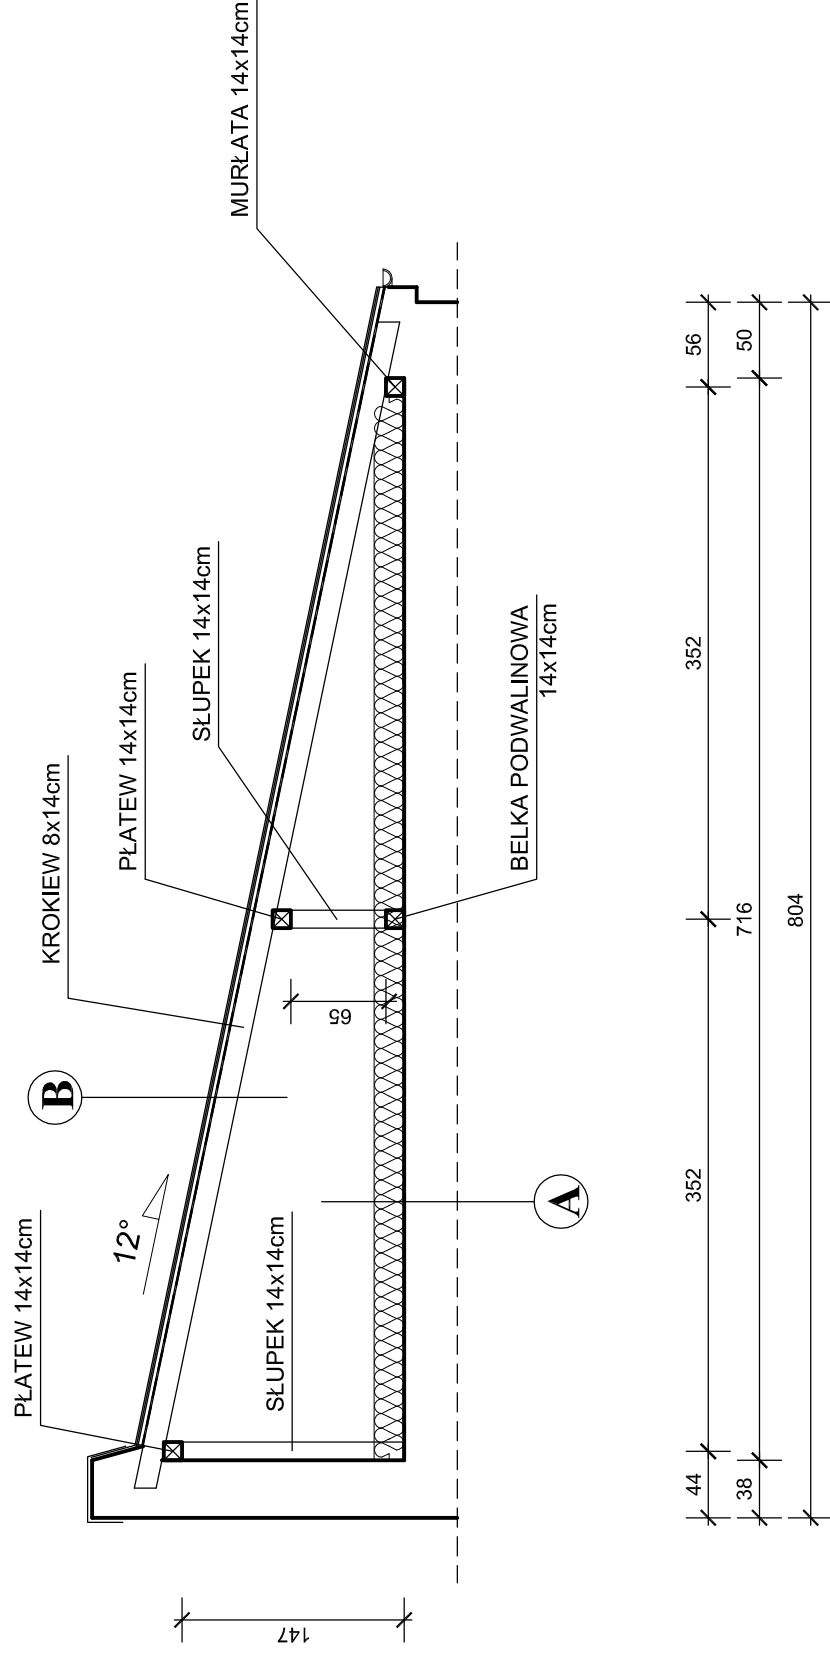

**B**

2 WARSTWY PAPY TERMOZGRZEWALNEJ NA PŁYTCIE OSB - system posiadający aprobataę na NRO
FOLIA HYDROFOBOWA
KROKWiE 8x14cm

**A**

WEŁNA MINERALNA gr. 20cm
FOLIA BUDOWLANA
ISTNIEJĄCY STROP NA BELKACH DREWNIANYCH

**BM**  
 maiebarbara@poczta.onet.pl  
 tel. kom. 602 22 90 70

**FIRMA BUDOWLANA I HANDLOWA**  
 mgr inż. Barbara MALEC  
 91 - 020 ŁÓDŹ ul. Inowrocławska 5 m. 61

**PROJEKT REMONTU I PRZEBUDOWY DACHÓW  
 NA BUDYNKU MIEJSKIEGO OŚRODKA KULTURY  
 W PIOTRKOWIE TRYBUNALSKIM**

LOKALIZACJA: PIOTRKÓW TRYB., Al. 3 Maja 12

PROJEKTANT: mgr inż. Barbara MALEC upr. nr 9/71-Lw

ASYSTENT: mgr inż. arch. Małgorzata SUCHORSKA

TYTUŁ RYS.: PRZEKRÓJ B-B - PROJEKT

DATA: CZERWIEC 2007 R. SKALA: 1:50 NR. RYS.: 12