


PRZEKROJE ELEMENTÓW WIĘŻBY DACHOWEJ:

- krokwie 8 x 14 cm
- płatwie 14 x 14 cm
- murłaty 14 x 14 cm
- słupki 14 x 14 cm

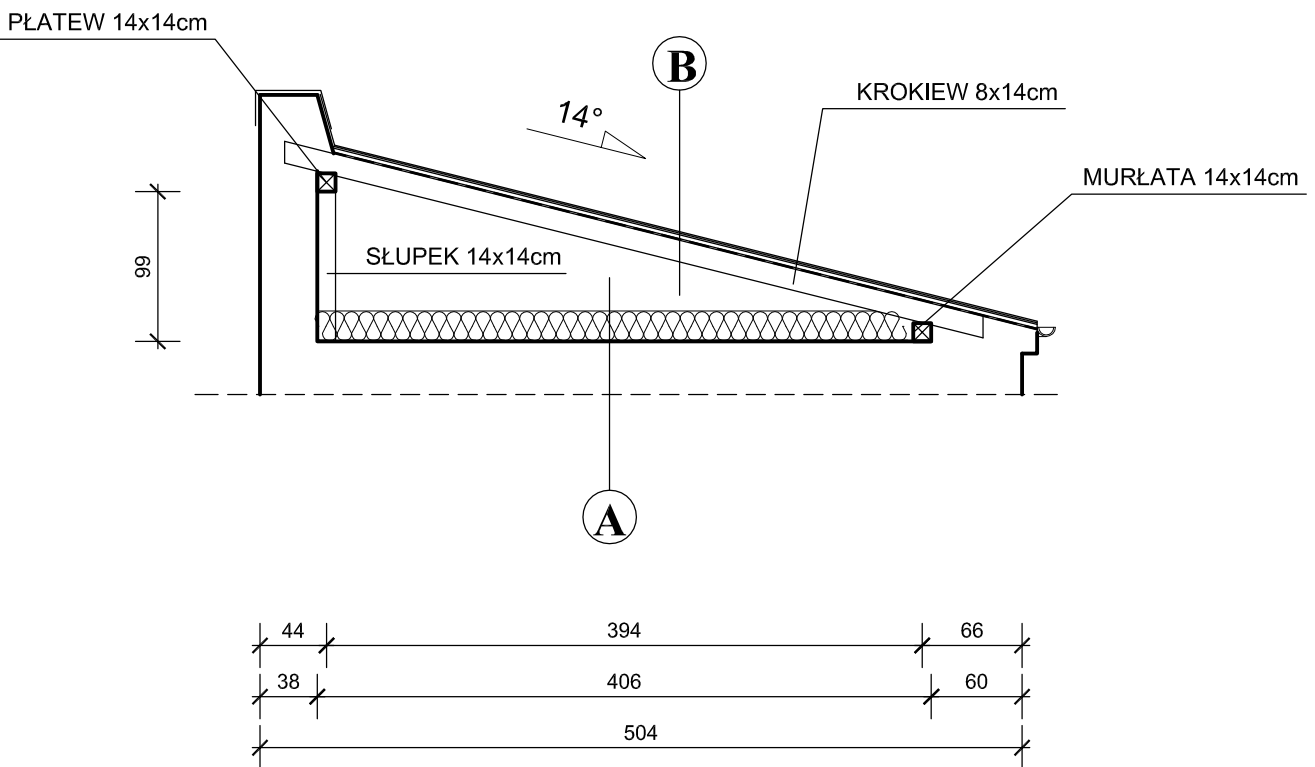

2 WARSTWY PAPY TERMOZGRZEWALNEJ
 NA PŁYCCIE OSB - system posiadający
 aprobatę na NRO
FOLIA HYDROFOWOWA
KROKIEW 8x14cm

WEŁNA MINERALNA gr. 20cm
FOLIA BUDOWLANA
ISTNIEJĄCY STROP NA BELKACH
DREWNIANYCH

| | |
|--|--|
| | FIRMA BUDOWLANA I HANDLOWA mgr inż. Barbara MALEC |
| malecbarbara@poczta.onet.pl tel. kom. 602 22 90 70 | 91 - 020 ŁÓDŹ ul. Inowrocławska 5 m. 61 |
| PROJEKT REMONTU I PRZEBUDOWY DACHÓW NA BUDYNKU MIEJSKIEGO OŚRODKA KULTURY W PIOTRKOWIE TRYBUNALSKIM | |
| LOKALIZACJA: PIOTRKÓW TRYB., Al. 3 Maja 12 | |
| PROJEKTANT: mgr inż. Barbara MALEC | upr. nr 9/71- Łw |
| ASYSTENT: mgr inż. arch. Małgorzata SUCHORSKA | |
| TYTUŁ RYS.: PRZEKRÓJ C-C - PROJEKT | |
| DATA: CZERWIEC 2007 R. | SKALA: 1:50 |
| NR. RYS.: | 13 |