


**PRZEKROJE ELEMENTÓW WIĘŻBY DACHOWEJ:**

- krokwie 8 x 14 cm
- płatwie 14 x 14 cm
- murlaty 14 x 14 cm
- belki podwalinowe 14 x 14 cm
- słupki 14 x 14 cm
- belki krawężnicowe 8 x 14 cm
- belki koszowe 8 x 14 cm

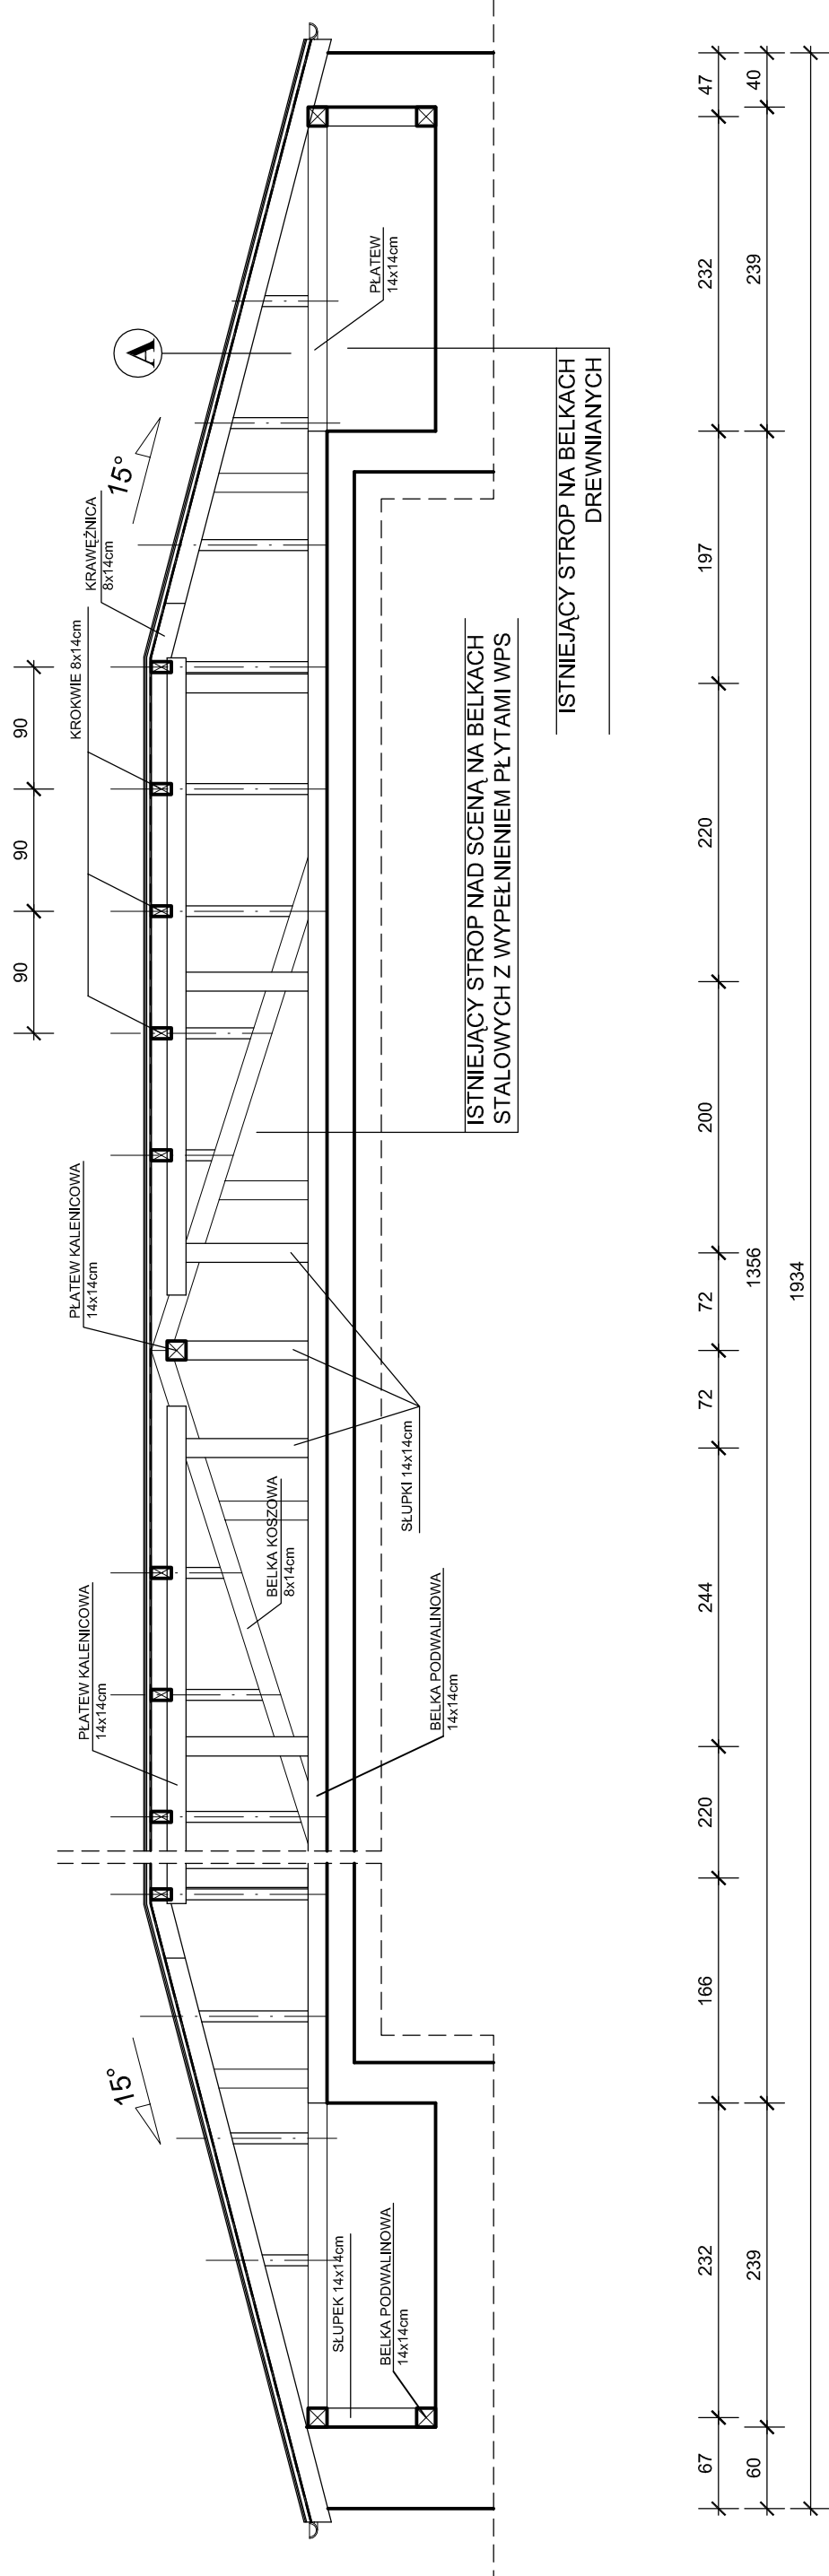

ISTNIEJĄCY STROP NAD SCENĄ NA BELKACH STALOWYCH Z WYPEŁNIENIEM PŁYTAMI WPS

ISTNIEJĄCY STROP NA BELKACH DREWNIANYCH

2 WARSTWY PAPY TERMOZGRZEWALNEJ NA PŁYTCIE OSB - system posiadający aprobatę na NRO  
 FOLIA HYDROFOBOWA  
 KROKIEW 8x14cm

A

<b>B</b>		<b>FIRMA BUDOWLANA I HANDLOWA</b>	
malechabara@poczta.onet.pl		mgr inż. Barbara MALEC	
tel. kom. 602 22 90 70		91 - 020 ŁÓDŹ ul. Inowrocławska 5 m. 61	
<b>PROJEKT REMONTU I PRZEBUDOWY DACHÓW NA BUDYNKU MIEJSKIEGO OŚRODKA KULTURY W PIOTRKOWIE TRYBUNALSKIM</b>			
LOKALIZACJA:	PIOTRKÓW TRYB., Al. 3 Maja 12		
PROJEKTANT:	mgr inż. Barbara MALEC	upr. nr 9/71-Lw	
ASYSTENT:	mgr inż. arch. Małgorzata SUCHORSKA		
TYTUŁ RYS.:	PRZEKRÓJ D-D - PROJEKT		
DATA:	CZERWIEC 2007 R.	SKALA:	1:50
		NR RYS.:	<b>14</b>