


# RYNEK TRYBUNALSKI

## -aranżacja terenu dawnego ratusza

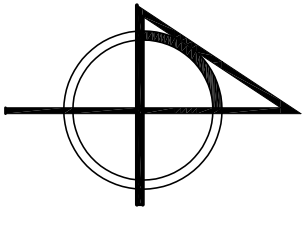


### LEGENDA

- 1 obrys dawnego ratusza w projektowanej formie przestrzennej
- 2 nawierzchnia rynku według projektu drogowego
- 3 nowa lokalizacja pręgierza
- 4 nowa lokalizacja tablicy pamiątkowej przeniesionej z płyty rynku
- 5 zarys pierzei rynkowych

### UWAGA

Ostateczny obrys murów ratusza, jego lokalizacja, a tym samym rzędne nawierzchni wewnętrznych i zewnętrznych projektowanych murów oraz ich poziom posadowienia należy ustalić po odświeżeniu oryginalnych pozostałości ratusza.

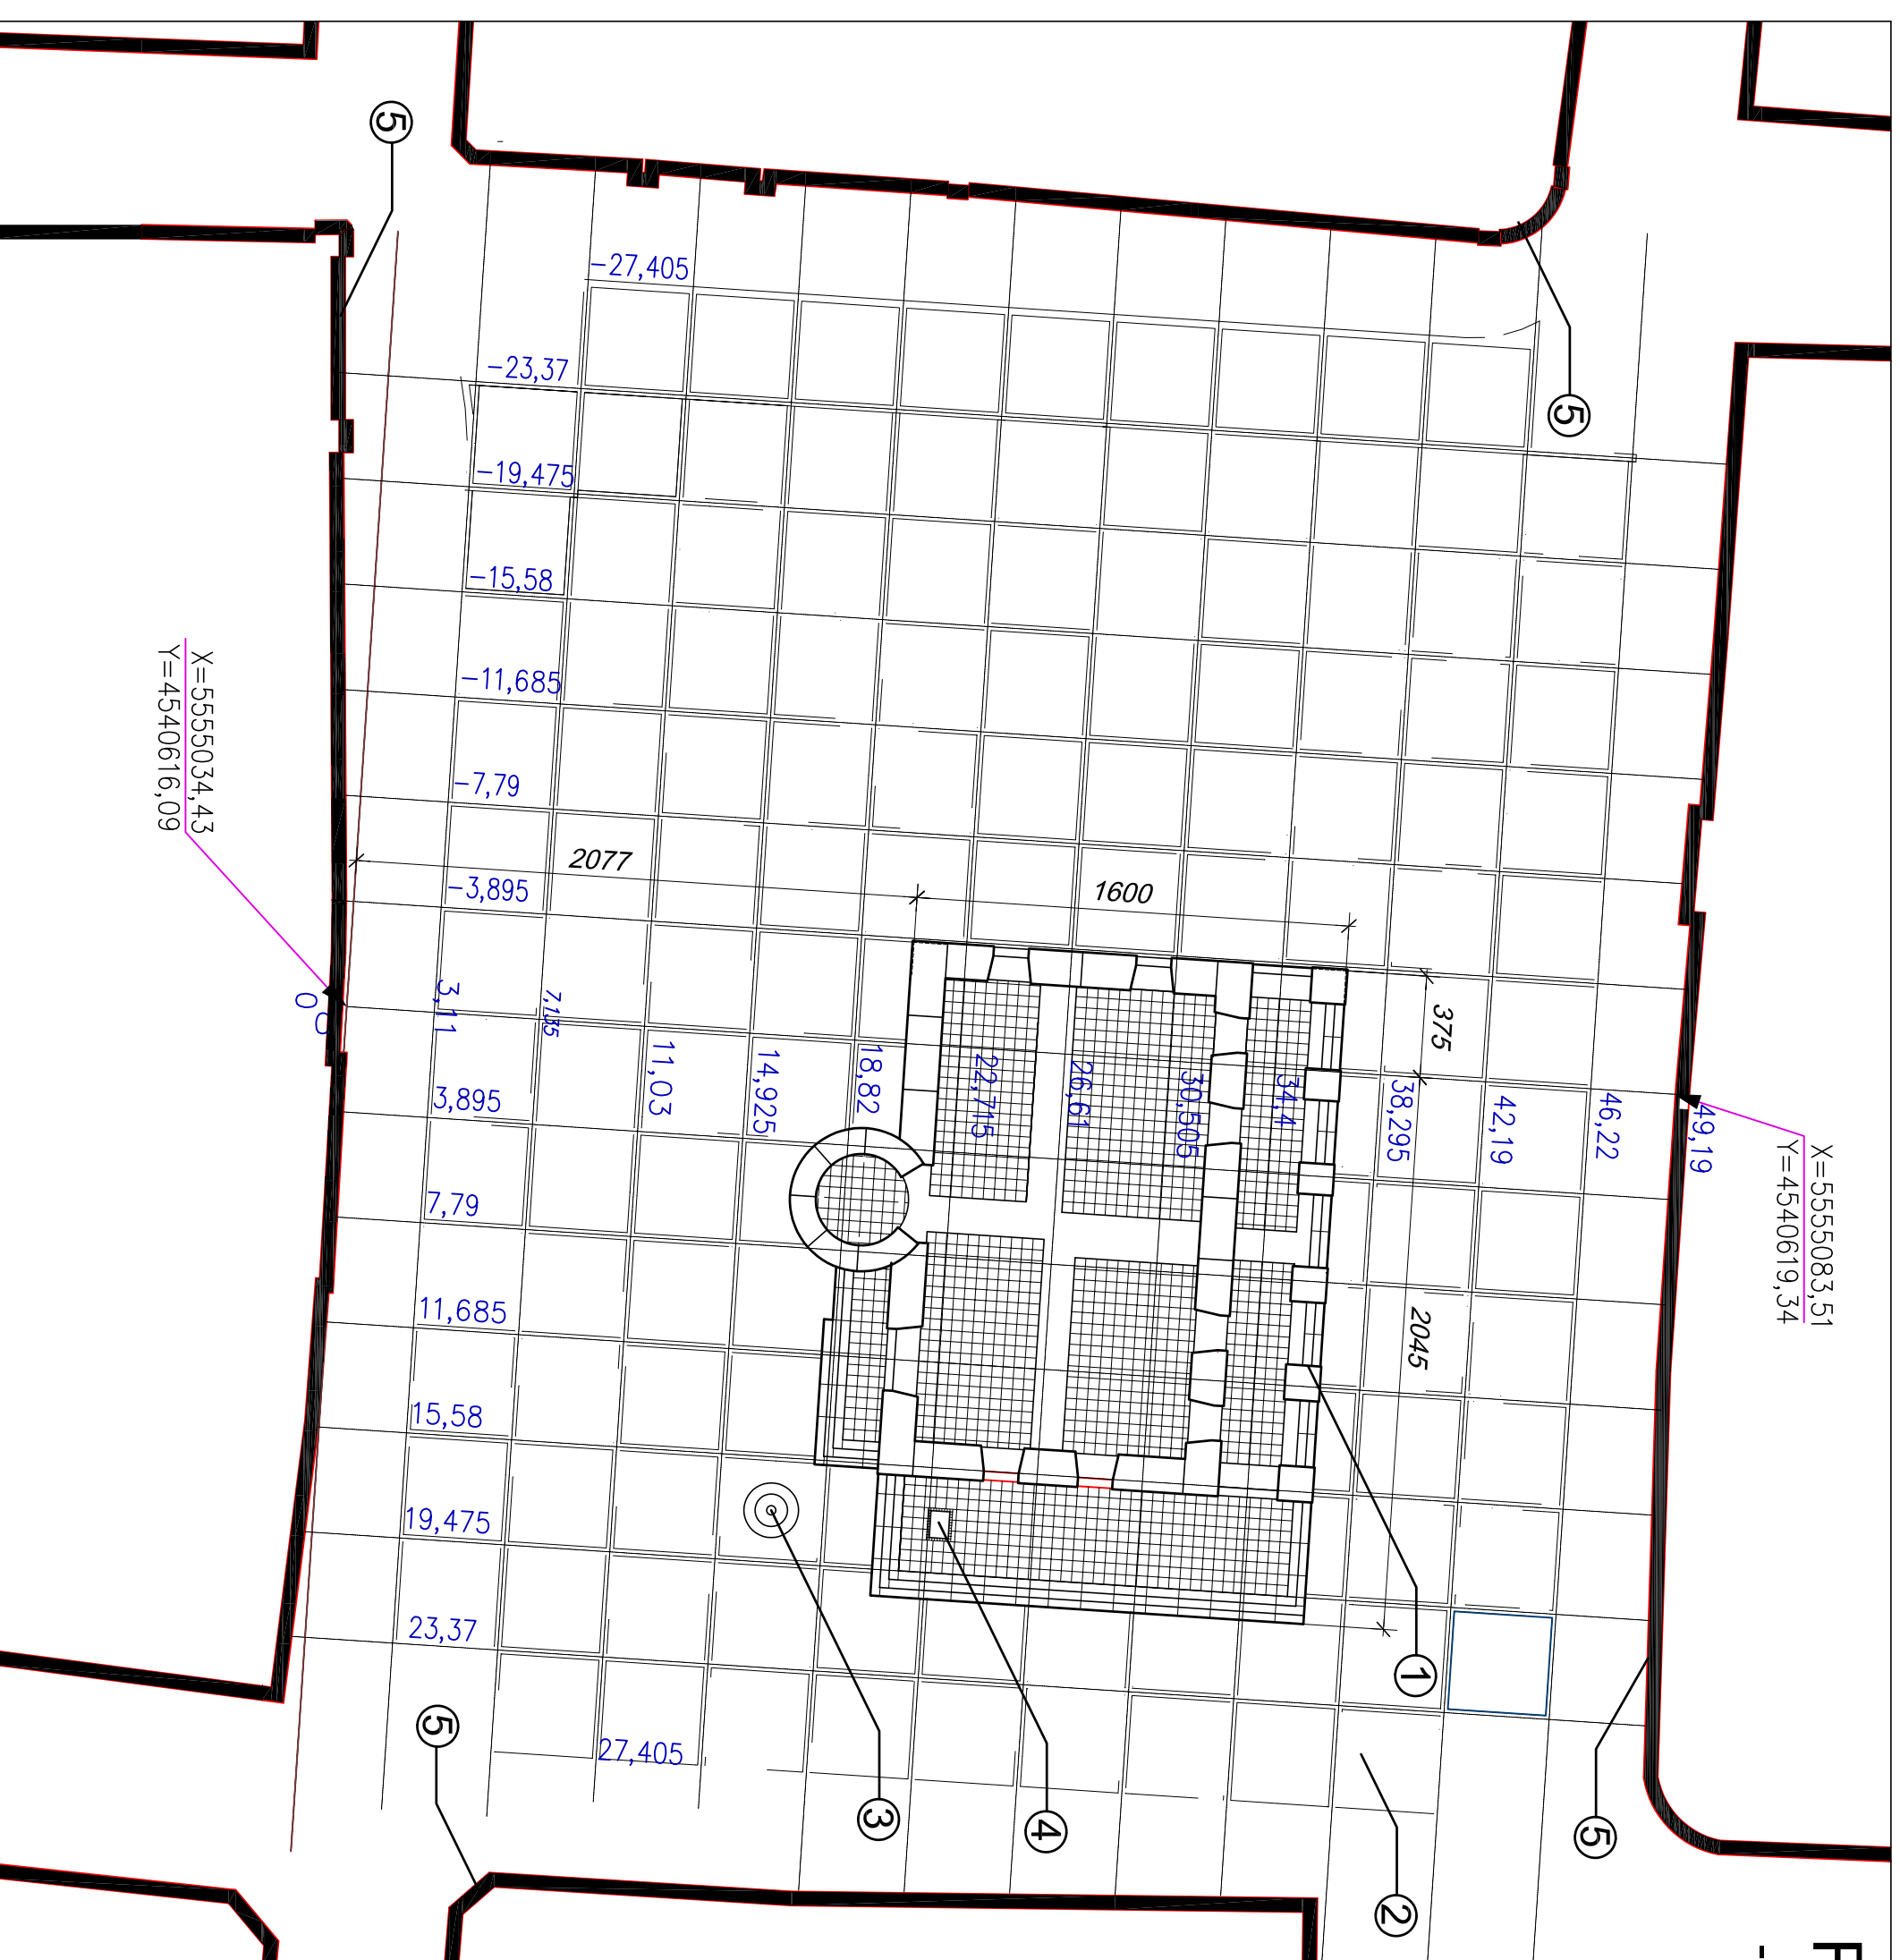

"1/4" USŁUGI TECHNICZNE I PROJEKTOWE W BUDOWNICTWIE DROGOWYM mgr inż. Tadeusz Bukowski 28-100 Busko Zdrój os. Sikorskiego 1/8				Branża : Drogi	
Nazwa obiektu: "Przebudowa nawierzchni ulicy i chodników, budowa kanalizacji deszczowej, wymiany lamp oświetleniowych oraz elementów mebli architektrycznych w zakresie ulic: Sienkiewicza, Szewska, Grodzka, środkowa i południowa część ul. Rycewskiej, chodników na południowej części Placu Kosciuszki i Placu Niepodległości i Rynek Trybunalski w Piotrkowie Tryb." W ramach projektu "Trakt Wielu Kultur"					
Numery ewidencyjne działek: Piotrków Tryb. obr. 21 dz. nr 55, 61, 68, 111, 112, 116, 121, 122, 157, 166, 175, 222, 408/2, 474.					
Nazwa i adres inwestora: <b>Gmina Piotrków Tryb. Pasaż Rudowskiego 10</b>					
Branża		Imię i nazwisko		Nr uprawnień	
Architektura		mgr inż. arch. Józef Dziubecki		UAN.V.8398 89/89	
Sprawdził		mgr inż. arch. Robert Florek		UAN.V.8398 76/88	
Nazwa rysunku: <b>Aranżacja terenu dawnego ratusza</b>				Skala: 1:250	
Plan sytuacyjny				Nr rys.: <b>1</b>	