


RZUT PRZYZIEMIA

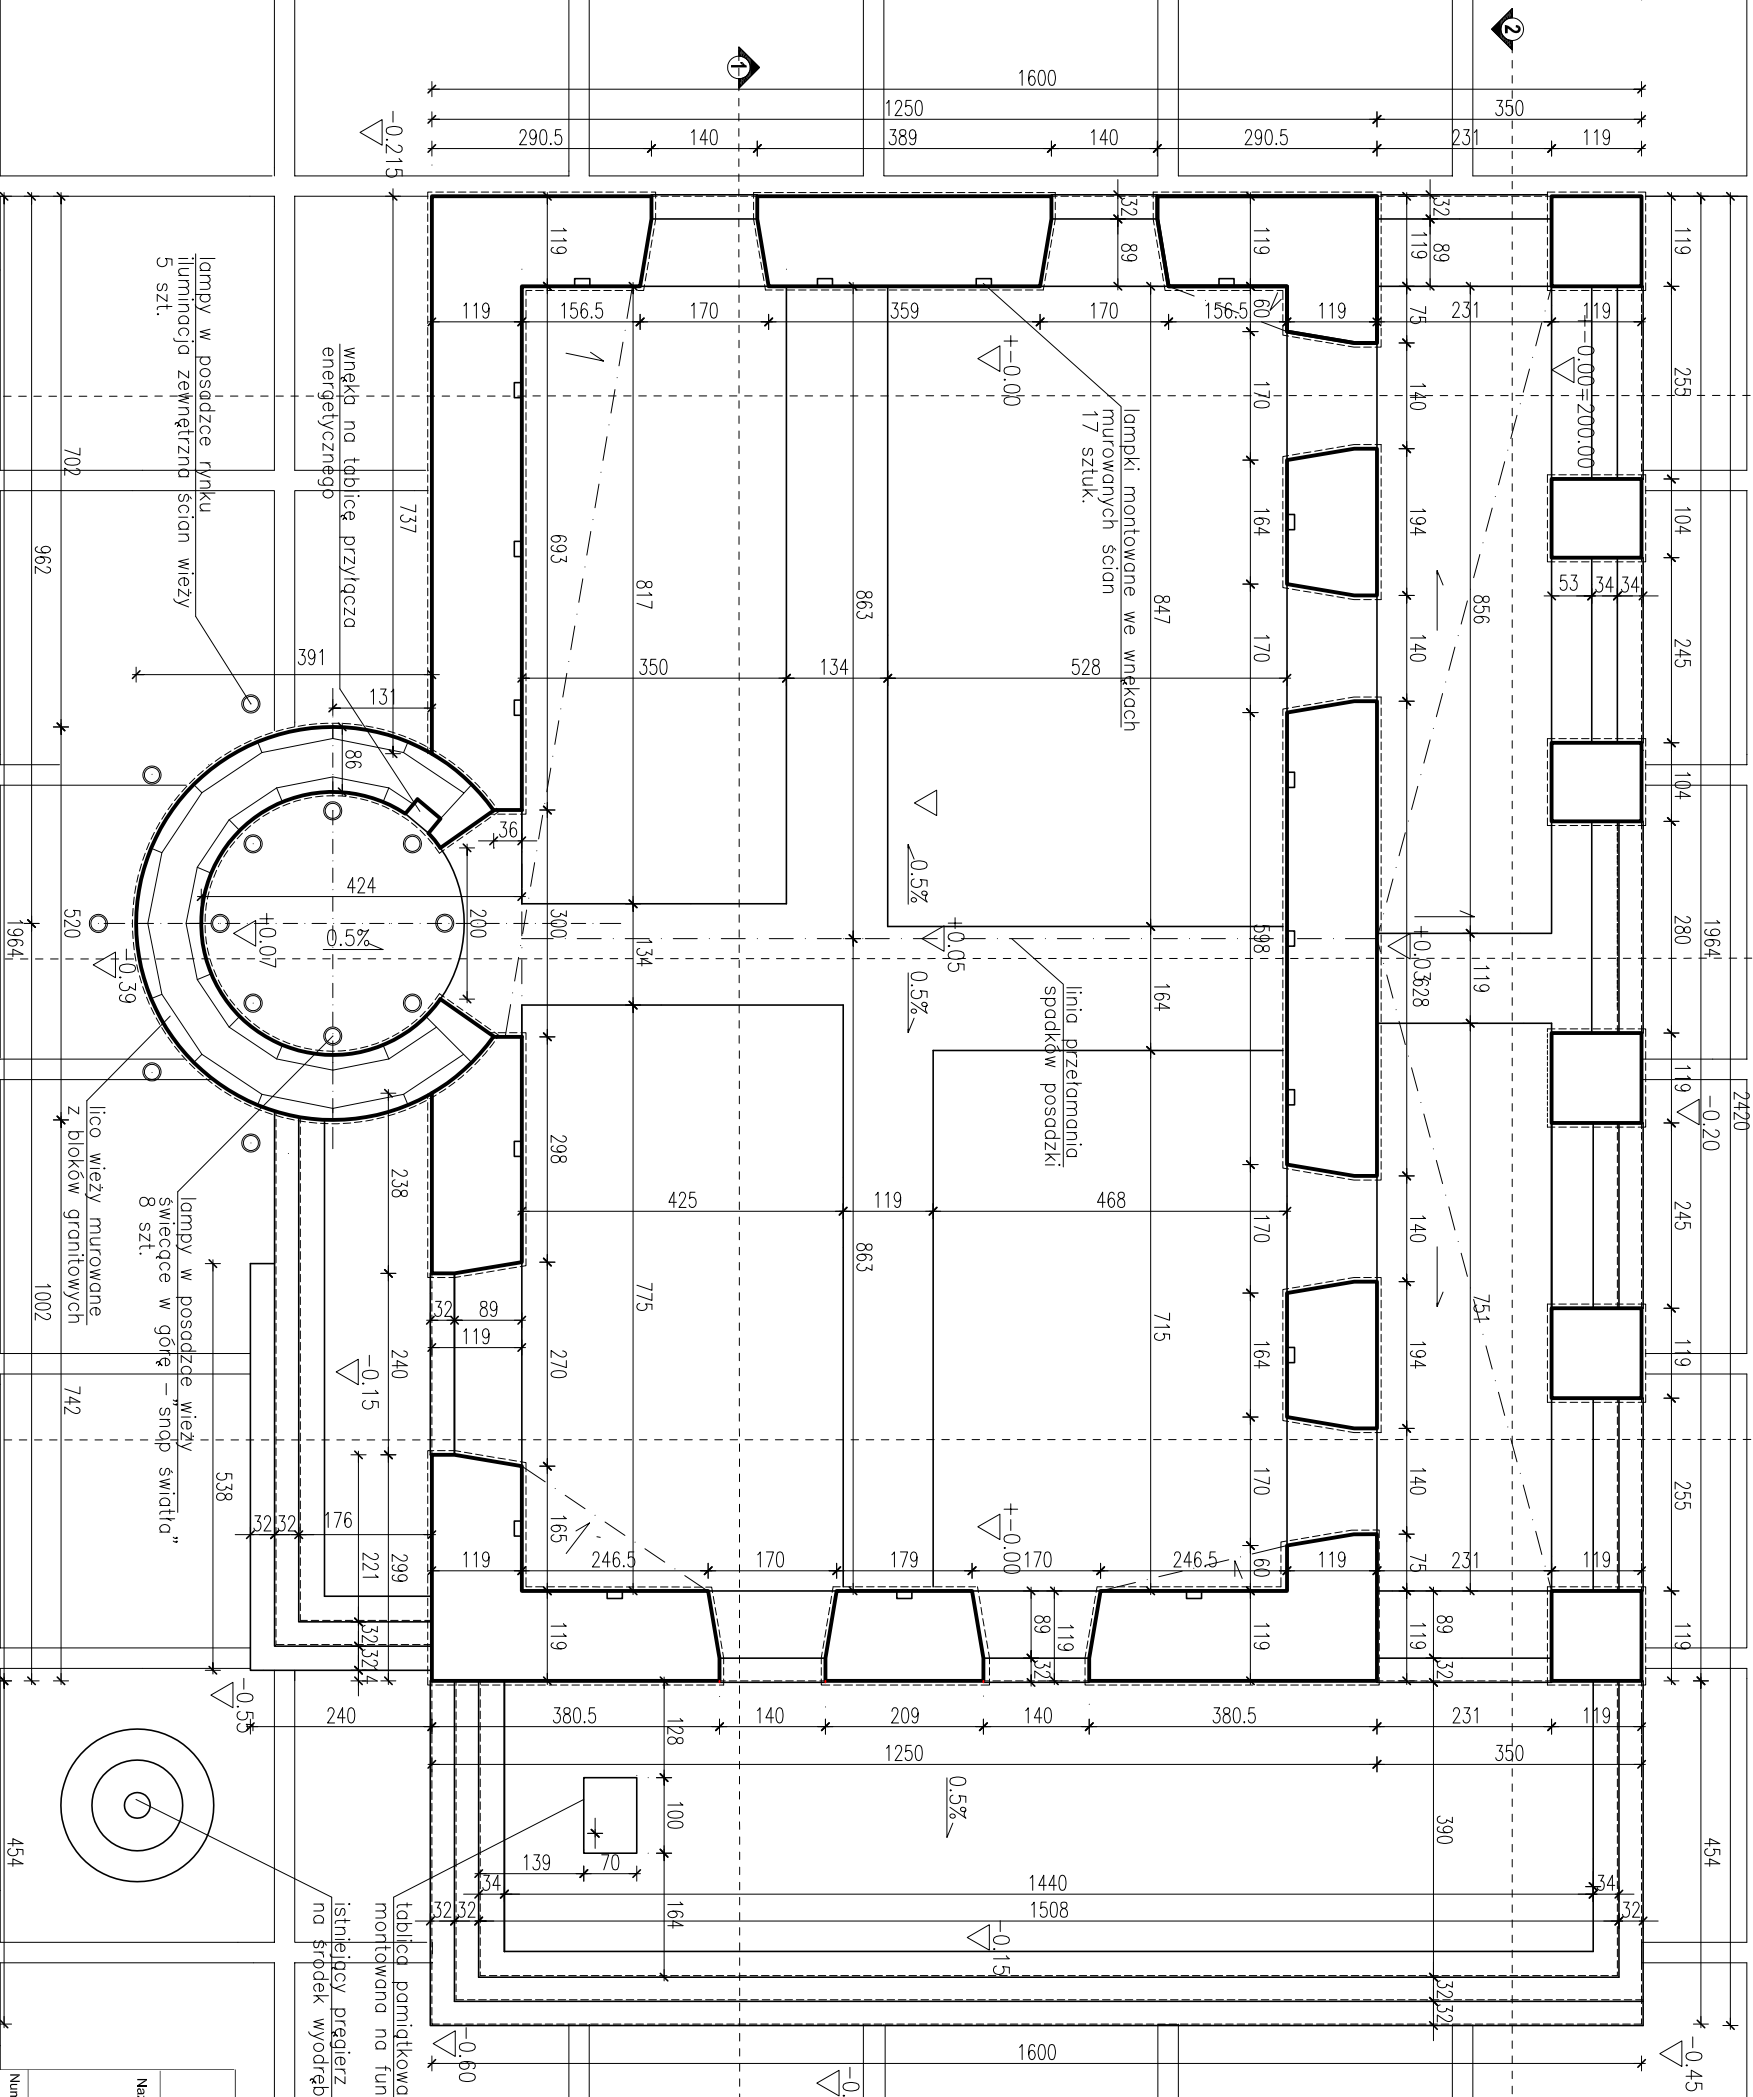

"VIA" USŁUGI TECHNICZNE I PROJEKTOWE W BUDOWNICTWIE DROGOWYM
 mgr inż. Tadeusz Budkowski
 28-100 Busko Zdrój os. Sikorskiego 1/8

Nazwa obiektu: "Przebudowa nawierzchni ulic i chodników, budowa kanalizacji deszczowej, wymiary lamp oświetleniowych oraz elementów malej architektury w zakresie ulic: Sienkiewicza, Szewska, Grodzka, środkowa i południowa część ul. Ryweńskiej, chodników na południowej części Placu Kosciuszki i Placu Niepodległości i Rynek Trybunański w Piotrkowie Tryb." Branża: Drogi

Numerowy ewidencyjny działek: Piotrków Tryb. obr. 21 dz. nr 55, 61, 68, 111, 112, 116, 121, 122, 157, 166, 175, 222, 408/2, 474.

Nazwa i adres Inwestora: **Gmina Piotrków Tryb. Pasaż Rudowskiego 10**

Branża	Imię i nazwisko	Nr uprawnień	Data	Podpis
Architektura	Projektował	mgr inż. arch. Józef Dziubecki UAN.V.8398 89/69	05.2007	
	Sprawdził	mgr inż. arch. Robert Florek UAN.V.8398 76/89	05.2007	

Nazwa rysunku: **Aranżacja terenu dawnego ratusza**
 Rzut przyziemia

Skala: 1:100
 Nr rys.: **2**