



PRZEKRÓJ 4-4

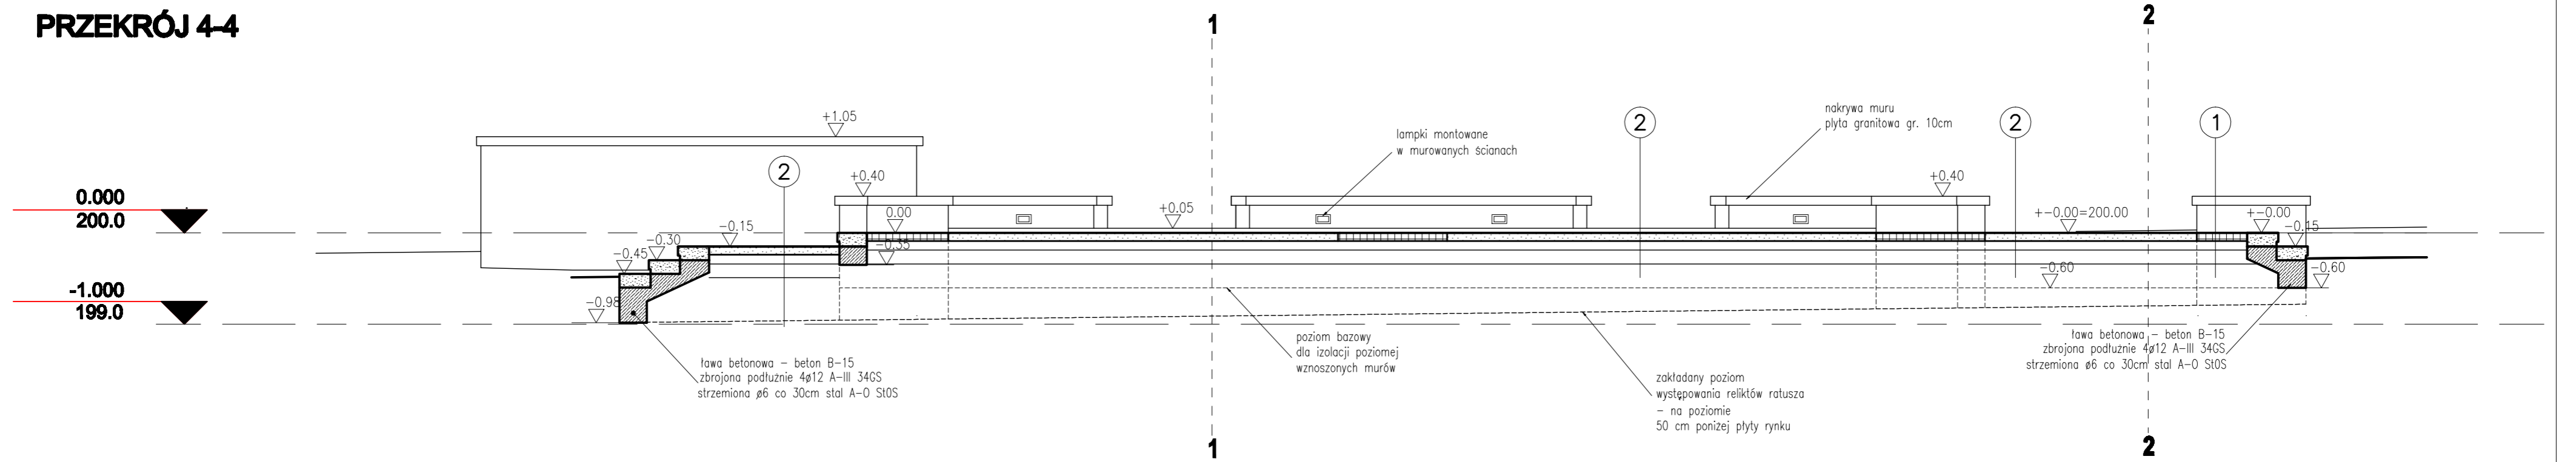

PRZEKRÓJ 5-5

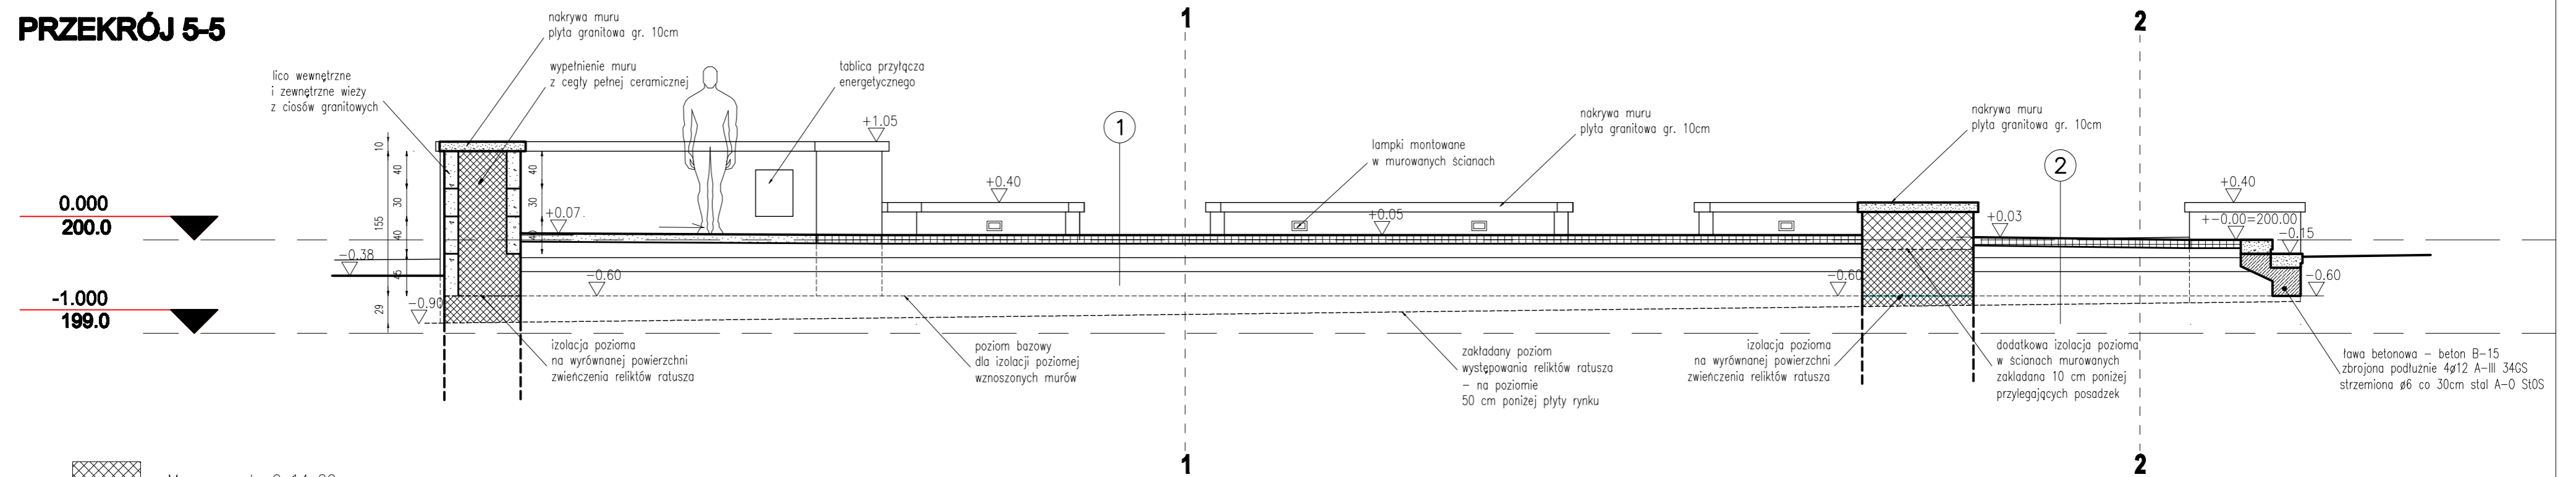

- Mur z cegły 9x14x29 cm
- Mur z cegły pełnej 6.5x12x25 cm
- Mur z bloków granitowych
- Posadzka z cegły 9x14x29 cm
- Posadzka z płyt granitowych 40x40x8 cm
- Granitowe stopnie schodów i nakrywy murów
- Lawa betonowa

- 1
1. Cegła klinkierowa 9 cm
 2. Podsyпка cement.- piask. gr. 10 cm
 3. Kruszywo łamane 15 cm
 4. Kruszywo łamane 15 cm
 5. Ubity piach 15 cm

- 2
1. Płyta granitowa 8 cm
 2. Podsyпка cement.- piask. gr. 10 cm
 3. Kruszywo łamane 15 cm
 4. Kruszywo łamane 15 cm
 5. Ubity piach 15 cm

<p>"VIA" USŁUGI TECHNICZNE I PROJEKTOWE W BUDOWNICTWIE DROGOWYM mgr inż. Tadeusz Budkowiak 28-100 Busko Zdrój os. Sikorskiego 1/8</p>				
<p>Nazwa obiektu: *Przebudowa nawierzchni ulic i chodników, budowa kanalizacji deszczowej, wymiary lamp oświetleniowych oraz elementów meblarstwa architektury w zakresie ulic: Sieradzka, Szewka, Grodzka, Śródkowa i południowa część ul. Rybnickiej, chodników na południowej części Placu Koszulski i Placu Niepodległości i Rynek Trybunański w Piotrkowie Tryb* W ramach projektu "Trakt Wielu Kultur"</p>				<p>Branża: Drogi</p>
<p>Numer ewidencyjny działek: <i>Piotrków Tryb. obr. 21 dz. nr 55, 61, 68, 111, 112, 116, 121, 122, 157, 166, 175, 222, 408/2, 474.</i></p>				
<p>Nazwa i adres inwestora: Gmina Piotrków Tryb. Pasaż Rudowskiego 10</p>				
Branża	Imię i nazwisko	Nr uprawnień	Data	Podpis
Projektował	mgr inż. arch. Józef Dzlubecki	UAN.V.8388 89/89	05.2007	
Architektura	Sprawdził	mgr inż. arch. Robert Florek	UAN.V.8388 76/88	05.2007
<p>Nazwa rysunku: Aranżacja terenu dawnego ratusza Przekrój 4-4 i 5-5</p>				<p>Skala: 1:50</p>
				<p>Nr rys.: 4</p>