


RZUT nakrywy murów, schody, posadzki

ZESTAWIENIE ELEMENTÓW KAMIENNYCH

Elementy	wymiary	ilość
I. Nakrywy	gr. 10cm w/g rysunku	w/g rysunku
II. Płyty posadzkowe		
1.	40x40x8	1405
2.	38x40x8	56
3.	33x40x8	19
4.	31x40x8	45
5.	22x40x8	17
6.	20x40x8	29
7.	15x40x8	12
8.	11x40x8	9
III. Kostka	10x10x10	38
IV. Stopnie schodów		
A1	L - długość	62
A2	L	78
A3	L	80
A4	L	82
A5	L	112
A6	L	120
A7	L	144
A8	L	158
A9	L	140
A10	L	122
A11	L	127
B1	L - długość	74
B2	L	106
B3	L	114
B4	L	138
B5	L	146
B6	L	178
C1	L - długość	140
C2	L	231
C3	L	240
D1	L - długość	122
D2	L	127

UWAGA
Elementy granitowe koloru złotego. Nawierzchnie widoczne – płomieniowane.

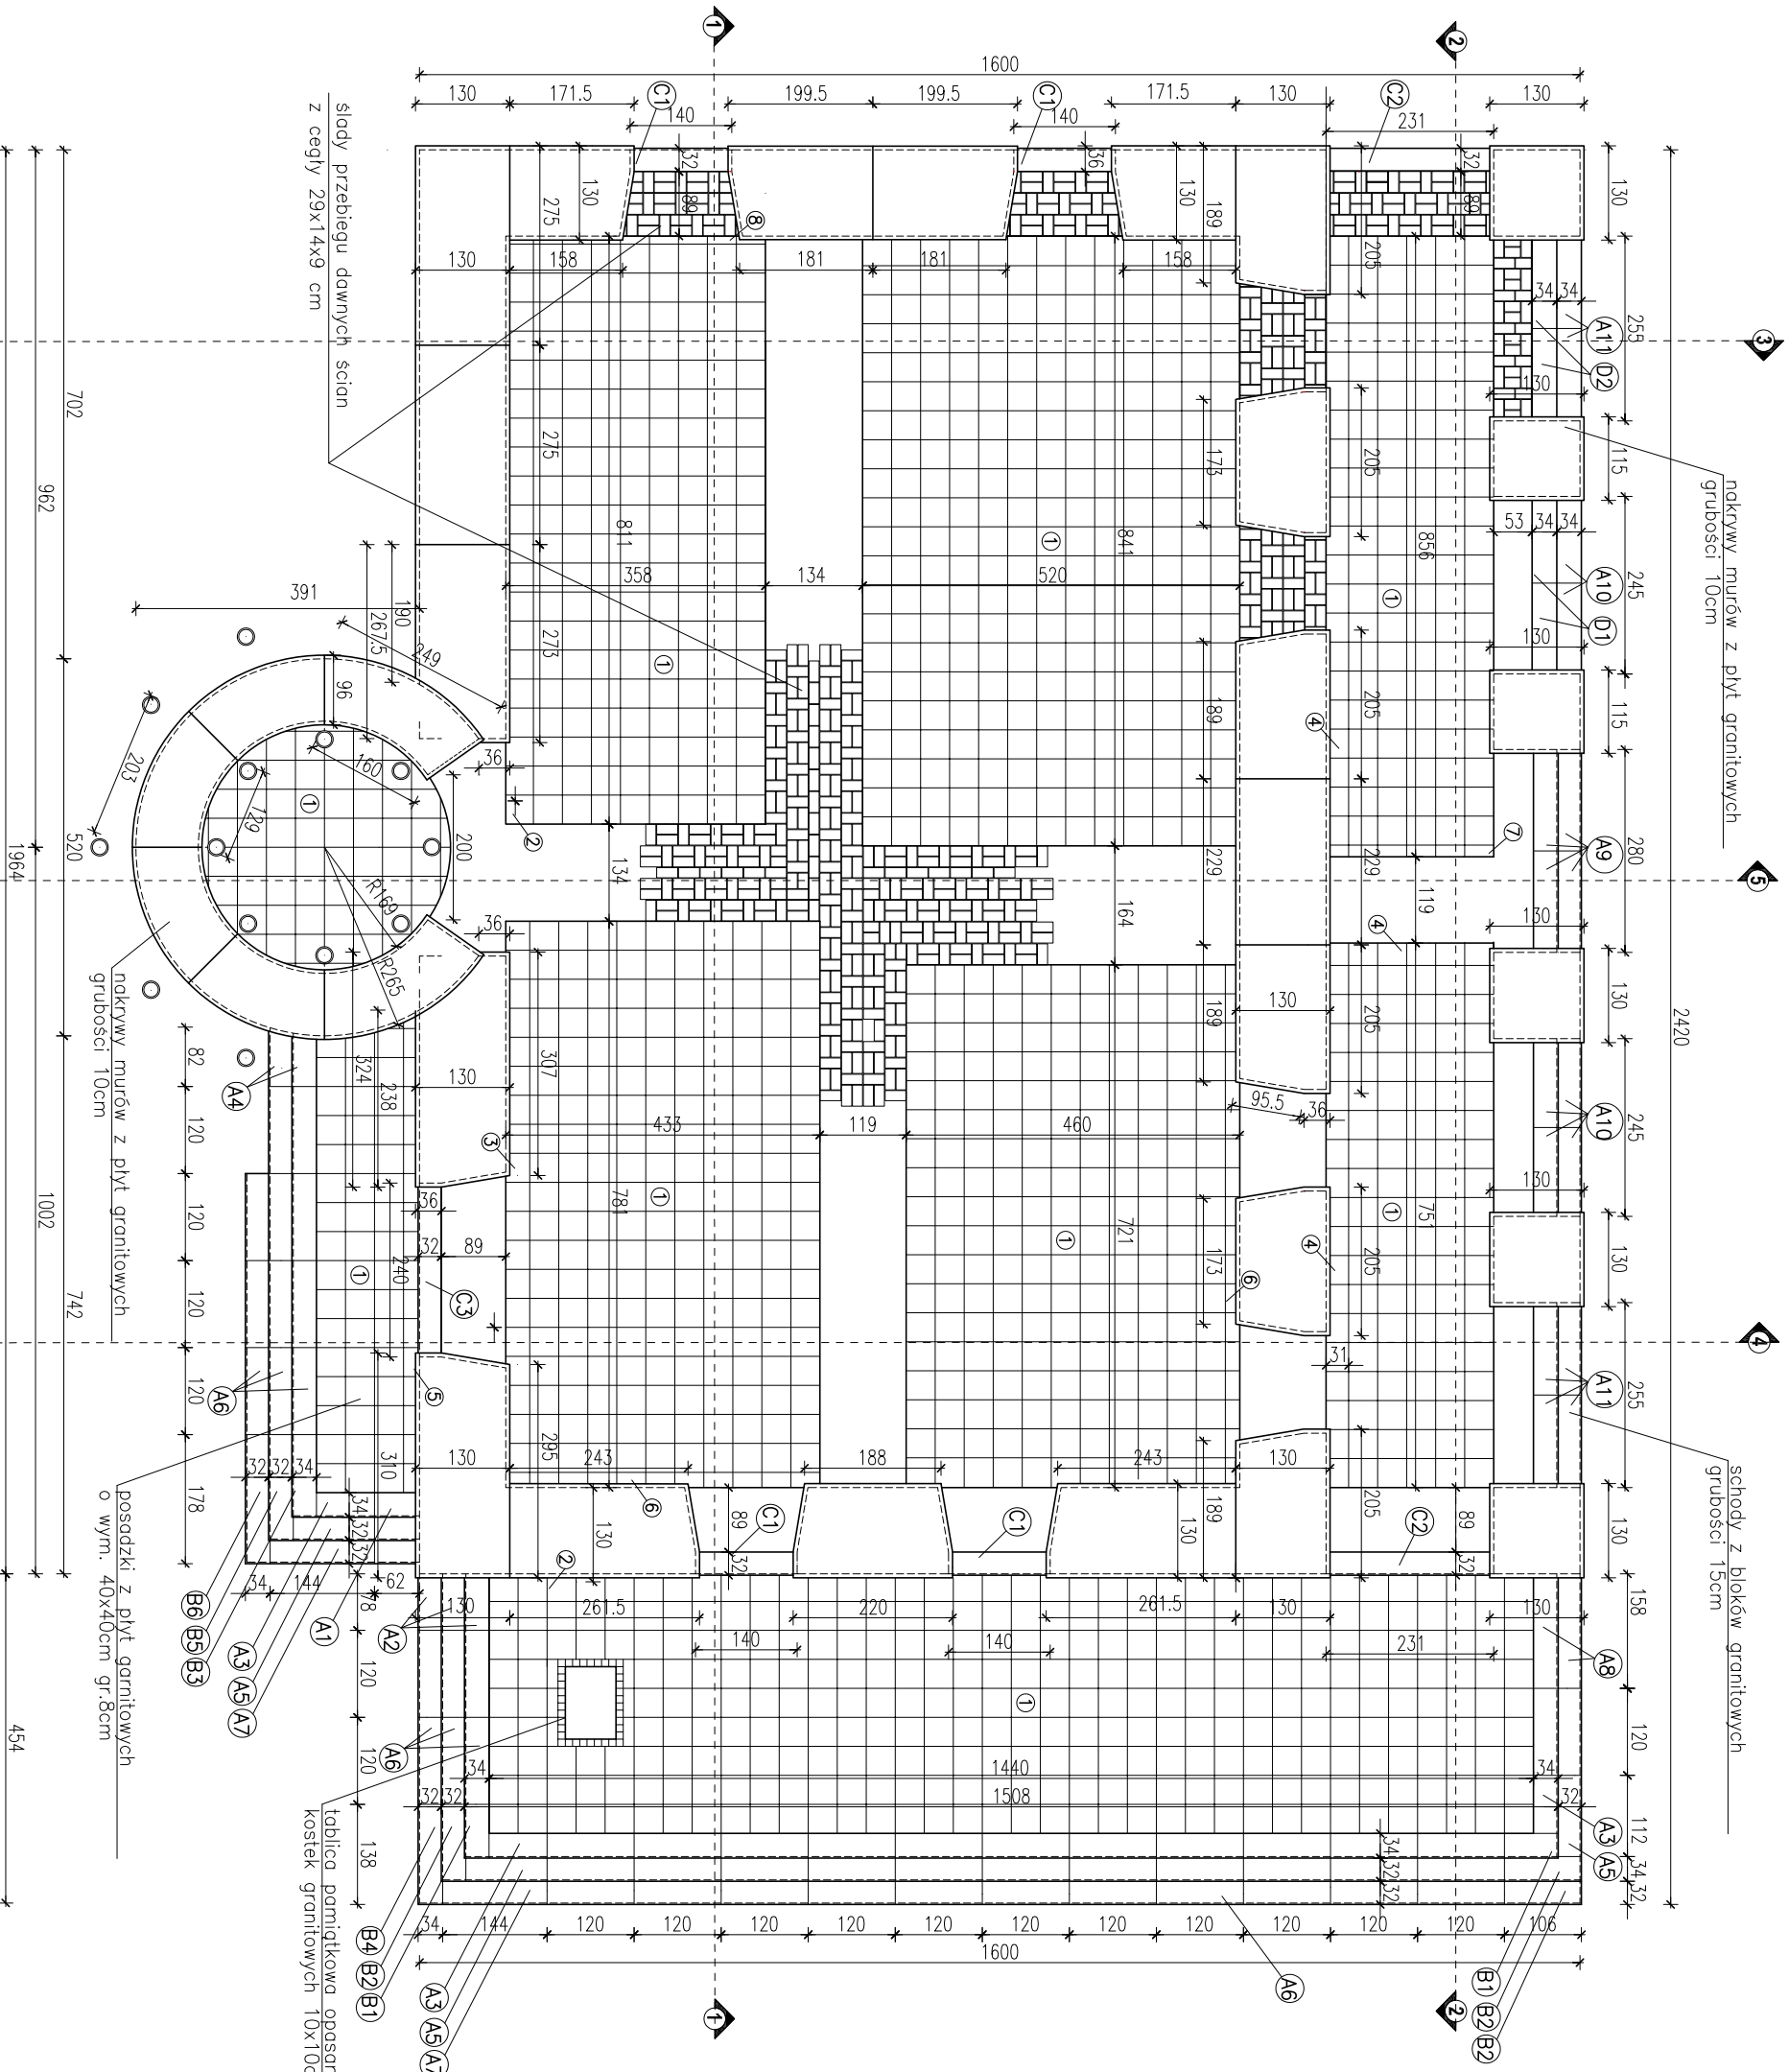

Nazwa obiektu: "Przebudowa nawierzchni ulic i chodników, budowa kanalizacji deszczowej, wymiany lamp oświetleniowych oraz elementów malej architektury w zakresie ulic: Sienkiewicza, Szewska, Godzka, środkowa i południowa część ul. Rycewskiej, chodników na południowej części Placu Kosciuszki i Placu Niepodległości i Rynek Trybunalski w Piotrkowie Tryb." W ramach projektu "Trakt Wielu Kultur"				Branża: Drugi	
Numer ewidencyjny działek: Piotrków Tryb. obr. 21 dz. nr 55, 61, 68, 111, 112, 116, 121, 122, 157, 166, 175, 222, 408/2, 474.					
Nazwa adres inwestora: Gmina Piotrków Tryb. 97-300 Piotrków Tryb. Pasaż Rudowskiego 10					
Branża		Imię i nazwisko		Nr uprawnień	
Architektura		mgr inż. arch. Józef Dziubecki		UAN.V.8398 89/89	
Sprawdził		mgr inż. arch. Robert Florek		UAN.V.8398 76/89	
Nazwa rysunku: Aranżacja terenu dawnego ratusza Rzut - nakrywy murów, schody, posadzki				Skala: 1:100	
				Nr rys.: 7	

"VIA" USŁUGI TECHNICZNE I PROJEKTOWE W BUDOWNICTWIE DROGOWYM
mgr inż. Tadeusz Budkowski
28-100 Busko Zdrój os. Sikorskiego 1/8