


projektowane nakrywy murów
ceglanych z granitu koloru żółtego gr. 10cm
powierzchnie widoczne – płomieniowane
krawędzie płyt – fazowane


charakterystyczny układ cegieł
izolacja przeciwwilgociowa

Wątek muru ceglanego DETAIL 01

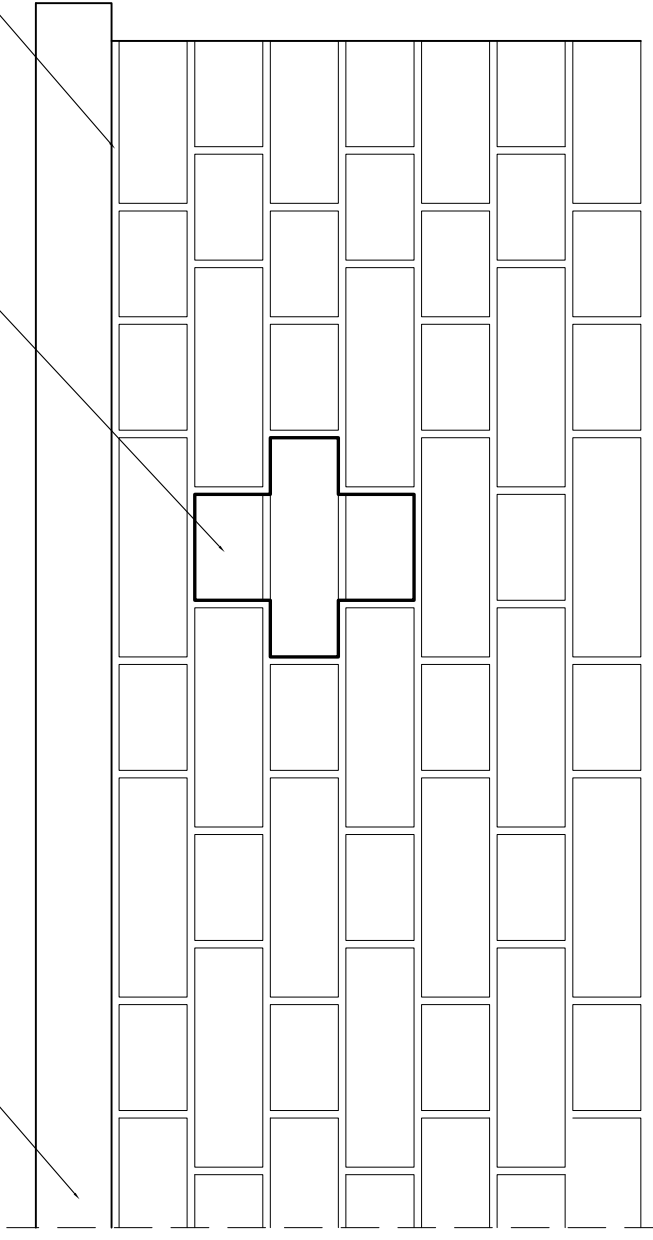

Mury części naziemnej projektowanego ratusza
z cegły ceramicznej ręcznie formowanej o wymiarach 29x14x9cm
Wątek muru – gotycki (polski).
Ściany murowane na zaprawie do cegły klinkierowej.

Układ cegieł na posadzkach DETAIL 02

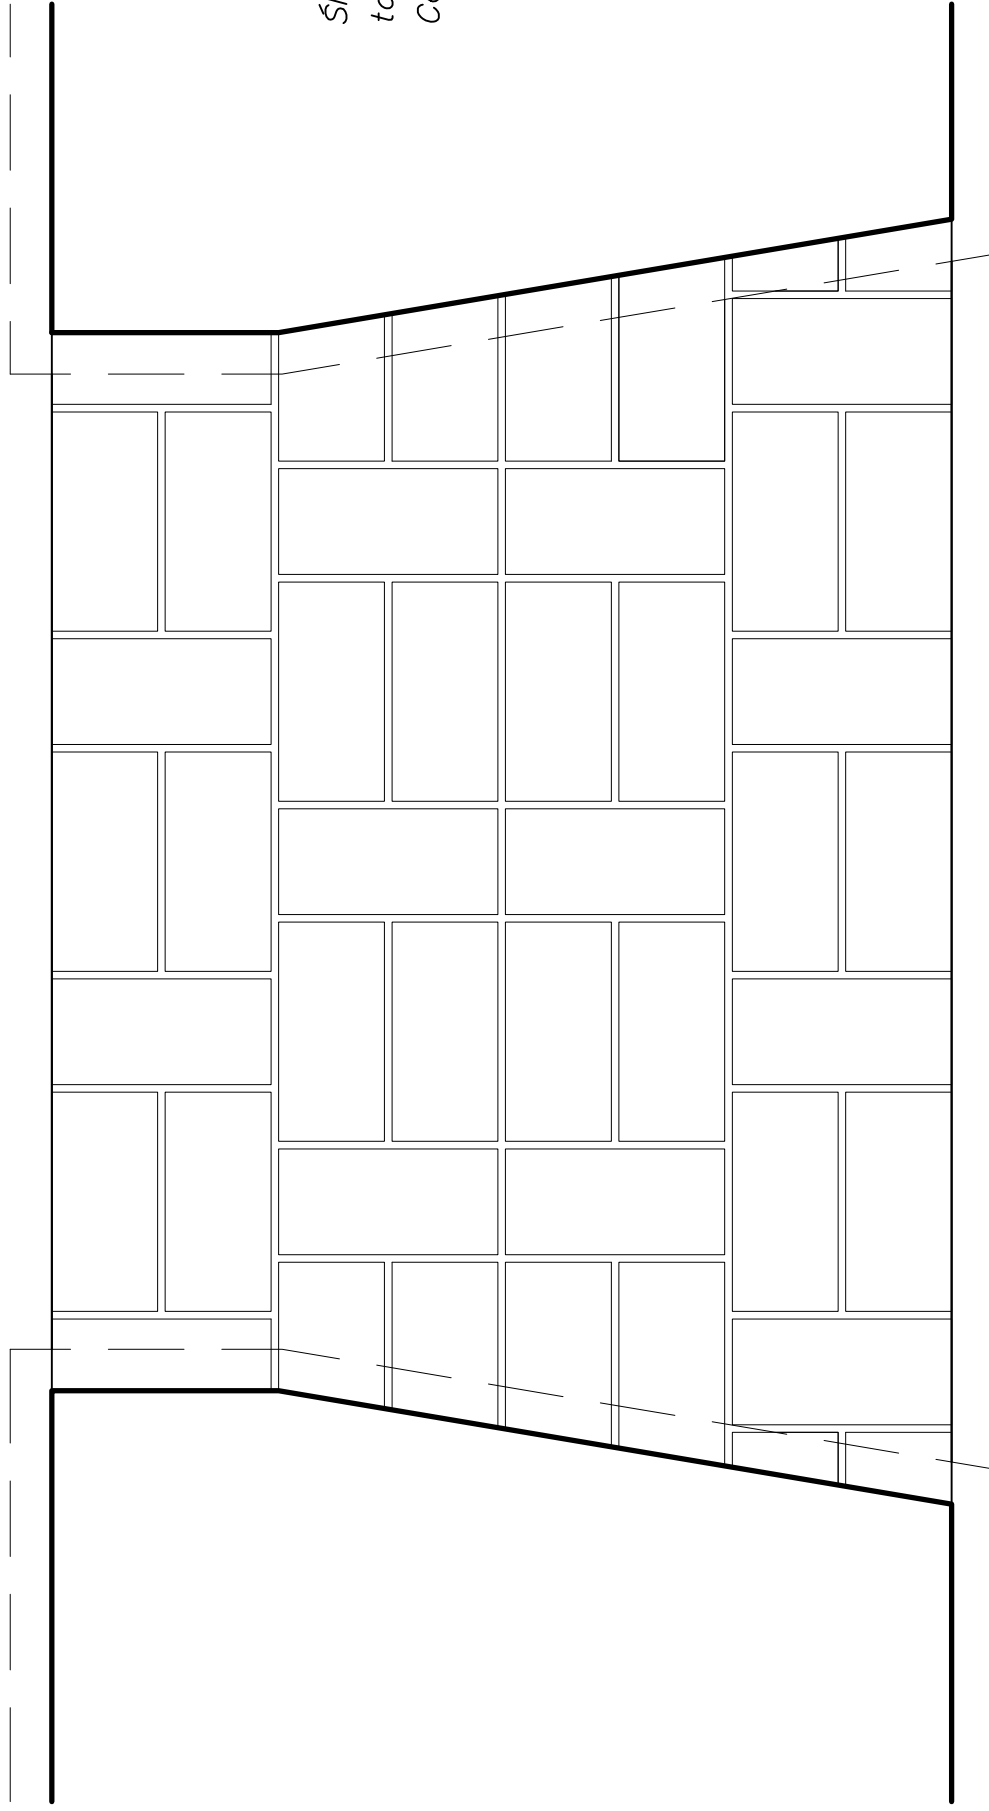

Ślady przebiegu ścian dawnego ratusza układane z cegły
takiej samej jak na murach, o wymiarach 29x14x9cm.
Cegły układane na podsypce cementowo-piaskowej

"VIA" USŁUGI TECHNICZNE I PROJEKTOWE W BUDOWNICTWIE DROGOWYM mgr inż. Tadeusz Budkowski 28-100 Busko Zdrój os. Sikorskiego 1/8			
Nazwa obiektu:	"Przebudowa nawierzchni ulicy i chodników, budowa kanalizacji deszczowej, wymiany lamp oświetleniowych oraz elementów małej architektury w zakresie ulic: Szeradzka, Szewska, Grodzka, Środkowa i południowa część ul. Ryckowskiej, chodników na południowej części Placu Kościuski i Placu Niepodległości i Rynek Trybunalski w Piotrkowie Tryb."	Branża: Drogi	
W ramach projektu "Trakt Wielu Kultur"			
Numer ewidencyjny działek: Piotrków Tryb. obr. 21 dz. nr 55, 61, 68, 111, 112, 116, 121, 122, 157, 166, 175, 222, 408/2, 474.			
Nazwa i adres Inwestora: Gmina Piotrków Tryb. Pasaż Rudowskiego 10			
Branża	Imię i nazwisko	Nr uprawnień	Data
Architektura	mgr inż. arch. Józef Dziubecki	UAN.V.8388 89/89	05.2007
	Sprawdził	mgr inż. arch. Robert Florek	UAN.V.8388 78/88
Nazwa rysunku: Aranzacja terenu dawnego ratusza		Nr rys.: 9	
Detale		Skala: 1:10	