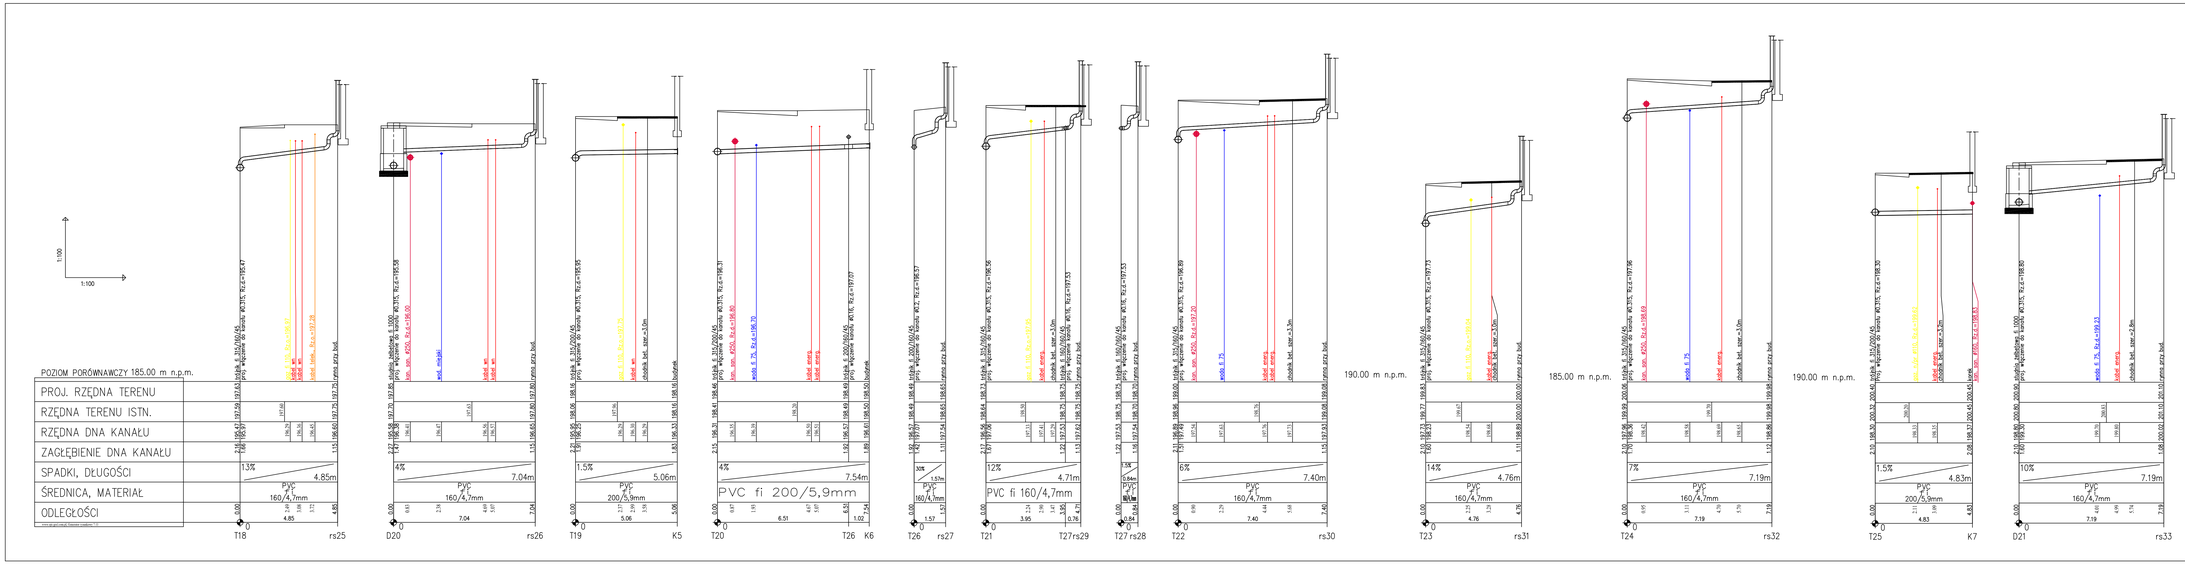

Nazwa opracowania i adres obiektu budowlanego :
PB Przebudowa nawierzchni ulic i chodników, budowa kanalizacji deszczowej,wymiany lamp oświetleniowych oraz elementów małej architektury w zakresie ulic : Sienatska Szewska, Grodzka, środkowa i południowa część ul.Rycerskiej, chodników na południowej części Placu Kościuszki i Placu Niepodległości i Rynek Trybunalski w Piotrkowie Tryb.
W ramach projektu " Trakt Wielu Kultur"
Branża : sanitarna
Tytuł rysunku :

Profile podłużne podłączenia rur spustowych

Projektant :	mgr inż.Jeanta Jańczyk-Abrahkiewicz	Upr.projektowe w zakresie sieci i instal.sanitarnych w spec.inżynieryjno-instalacyjnej Nr upr. : GP/X/13 4125/93
Projektant :	mgr inż.Leszek Wiśniewski	Upr.projektowe w spec.instalacje i urządzenia sanitarne Nr upr. : 77/72 EW

Nr rys : 10

Skala: 1:100/1:100

Podpis:

Data : 03.2007r.

Podpis :

Data : 03.2007r.