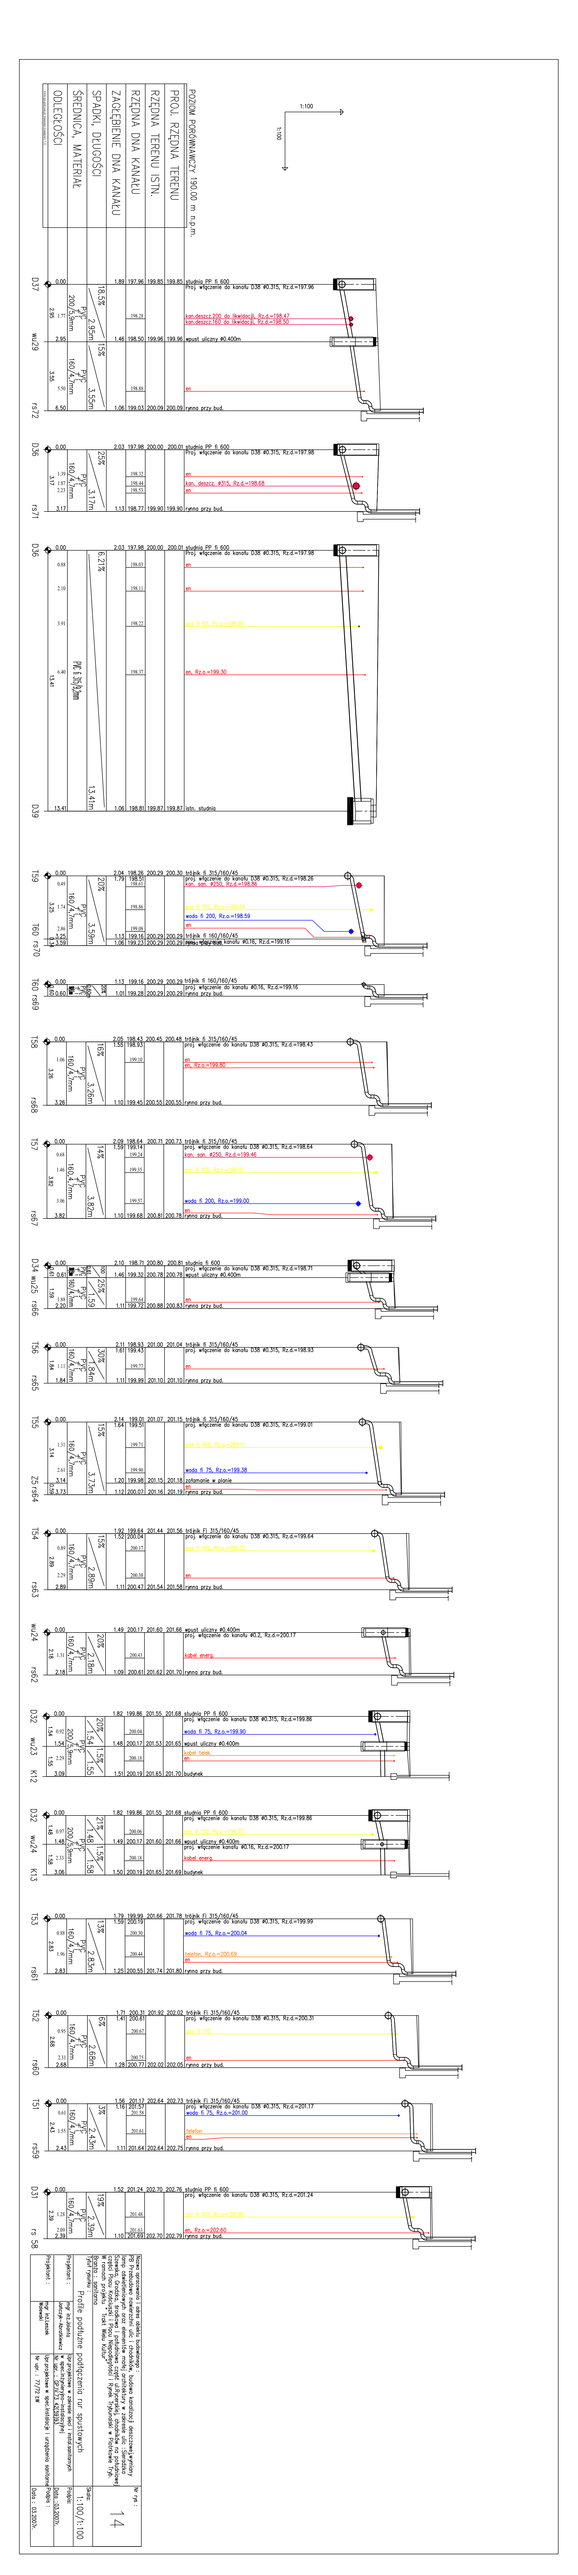

Projektant:	mgr inż. Łukasz Jakubowski
Projekt:	Projekt budowlany przyłącza kanalizacji deszczowej wraz z budową separatora substancji ropopochodnych
Temat:	Profile podłużne podłączenia rur spustowych
Adres:	Dz. nr ewid. 1/179 i 1/8 obręb 0006 Kielce, ul. Tadeusza Kościuszki 89
Data:	03.2021r.
Skala:	1:100/1:100
Nr rys:	14

Wszystkie wymiary podane w mm, rzędne w m.n.p.m. Przed przystąpieniem rozpoczęciem robót, należy skontrolować dokładnie wymiary. Wszelkie zauważone błędy, nieścisłości, sprzeczności należy zgłosić projektantowi. Roboty należy wykonać zgodnie z obowiązującymi przepisami, normami, sztuką budowlaną, zasadami BHP oraz instrukcjami producentów materiałów i urządzeń. Roboty należy wykonać przy udziale osób posiadających odpowiednie kwalifikacje i uprawnienia. Wykonawca robót jest zobowiązany do zapewnienia bezpieczeństwa osobom trzecim oraz ochrony mienia znajdującego się w pobliżu miejsca prowadzenia robót. Wykonawca robót jest zobowiązany do zapewnienia bezpieczeństwa osobom trzecim oraz ochrony mienia znajdującego się w pobliżu miejsca prowadzenia robót.