




Przekrój konstrukcyjny nawierzchni ul. Sieradzkiej

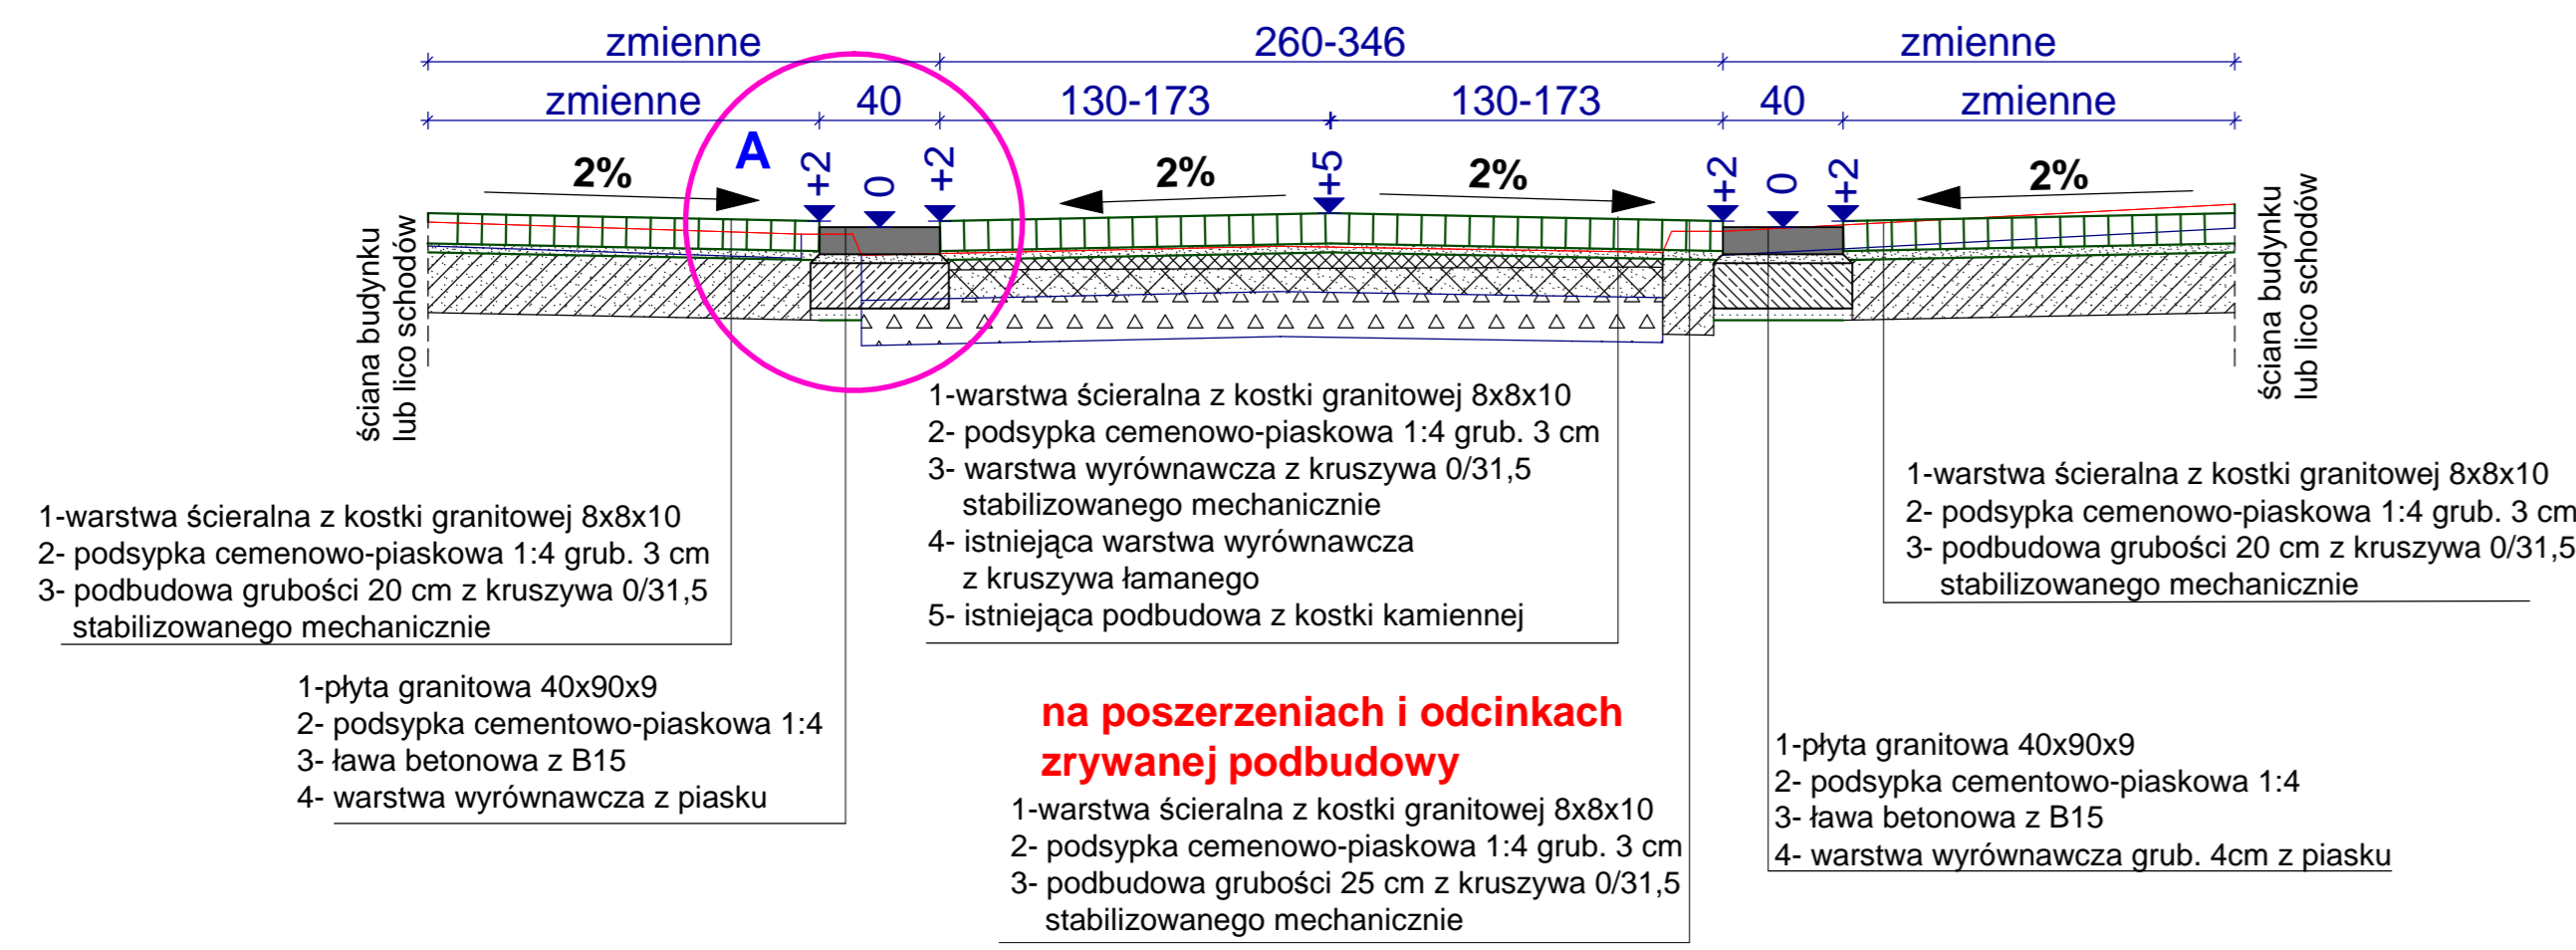


Przekrój konstrukcyjny nawierzchni zjazdu bramowego

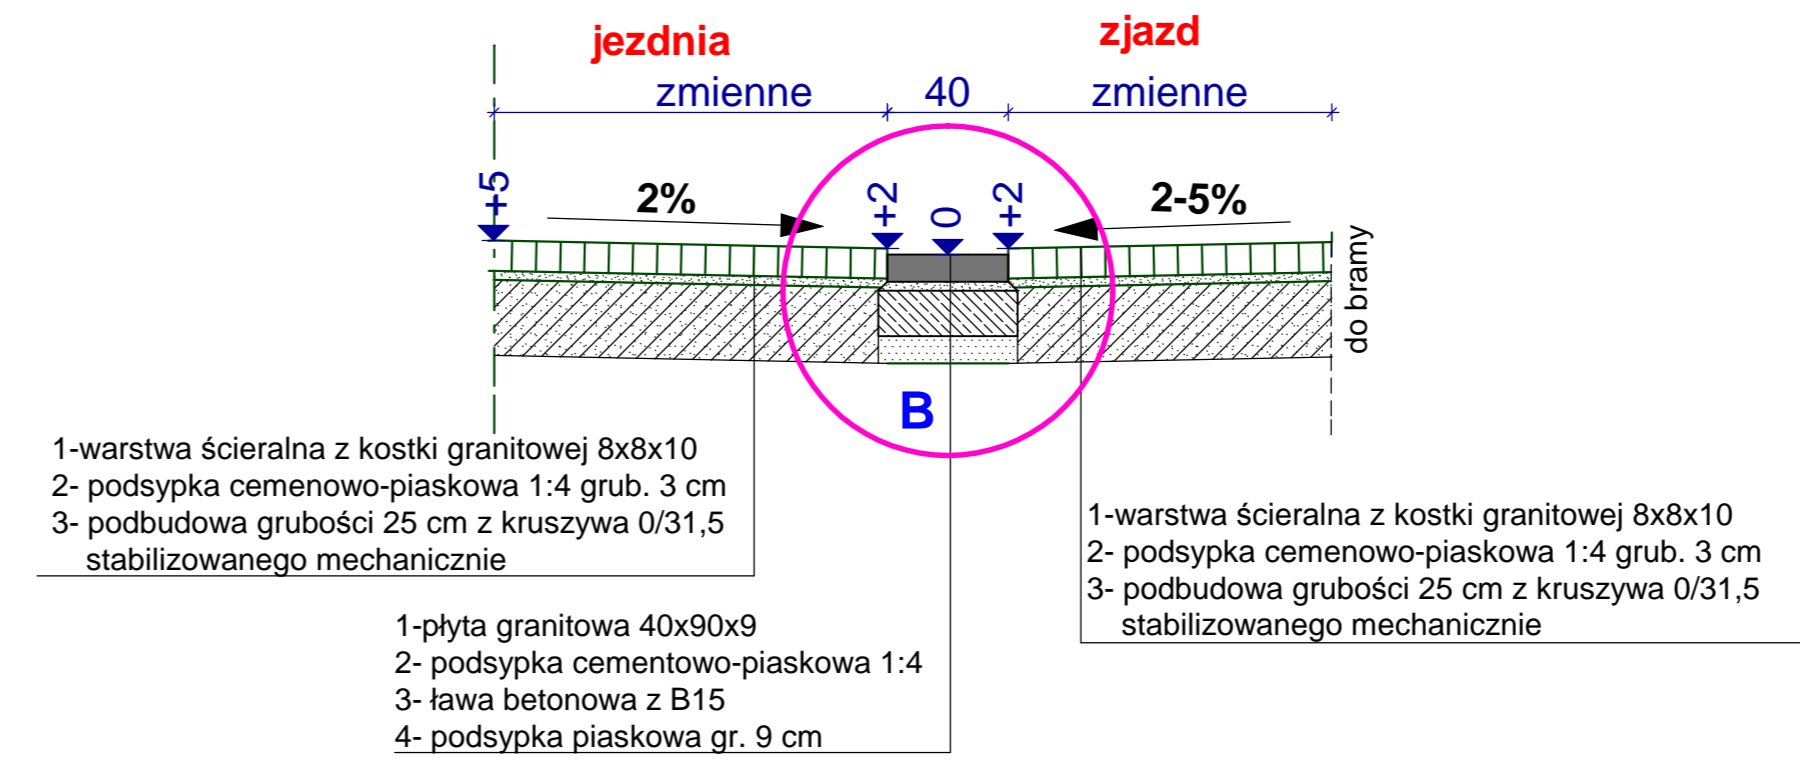


Przekrój konstrukcyjny nawierzchni ul. Rycerskiej 2

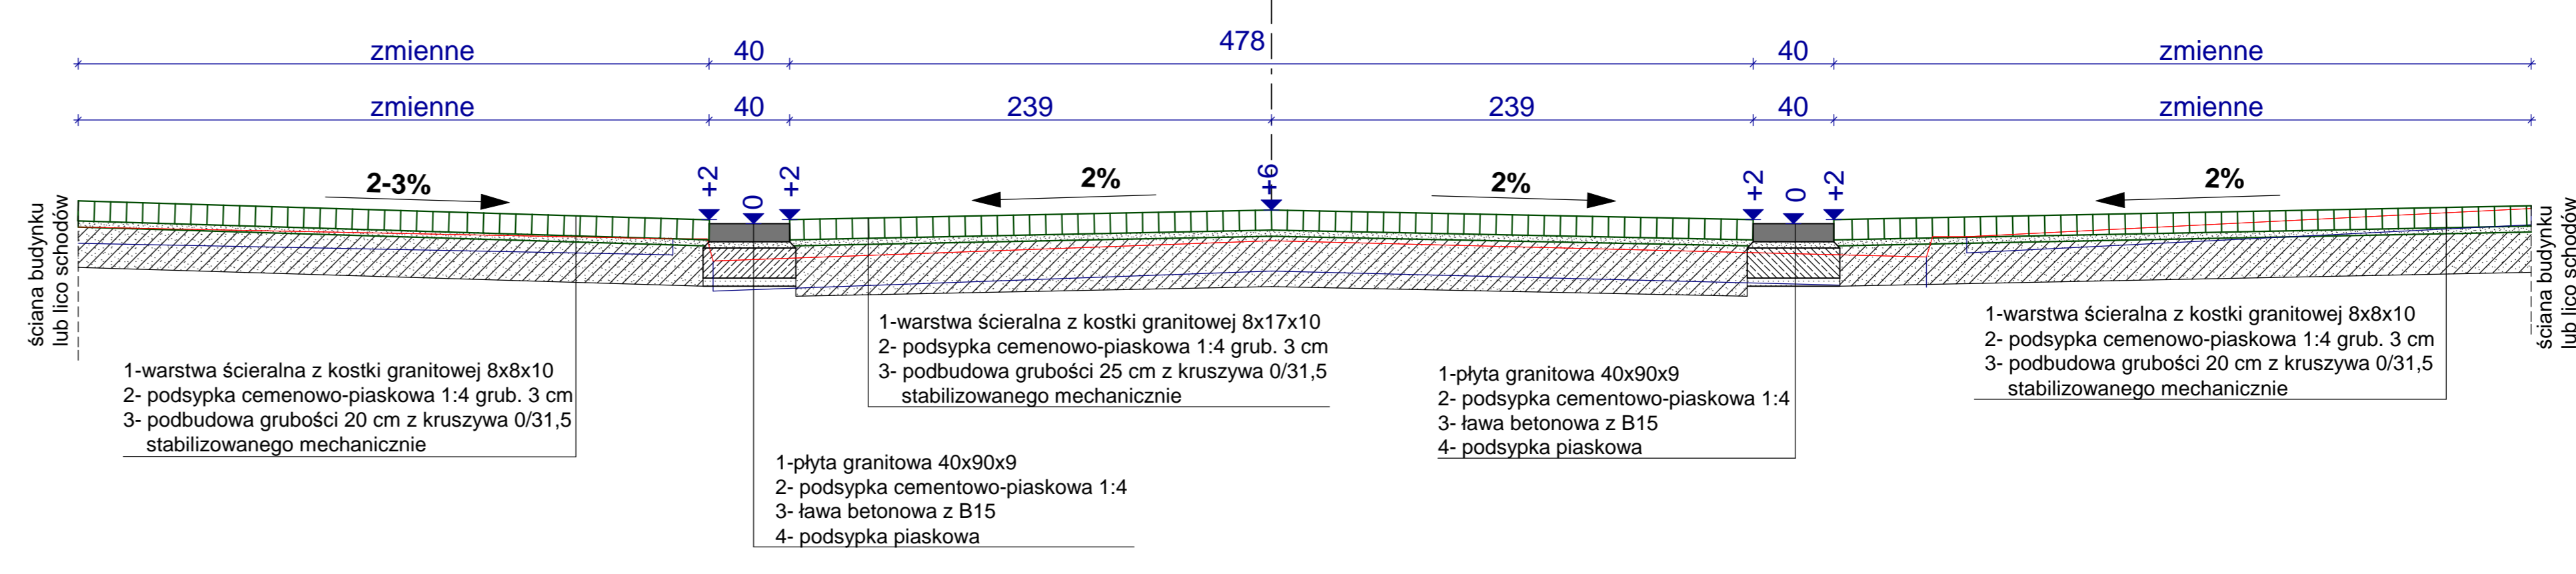

Przekroje konstrukcyjne nawierzchni ulic Grodzka, Szewska, Rycerska 1

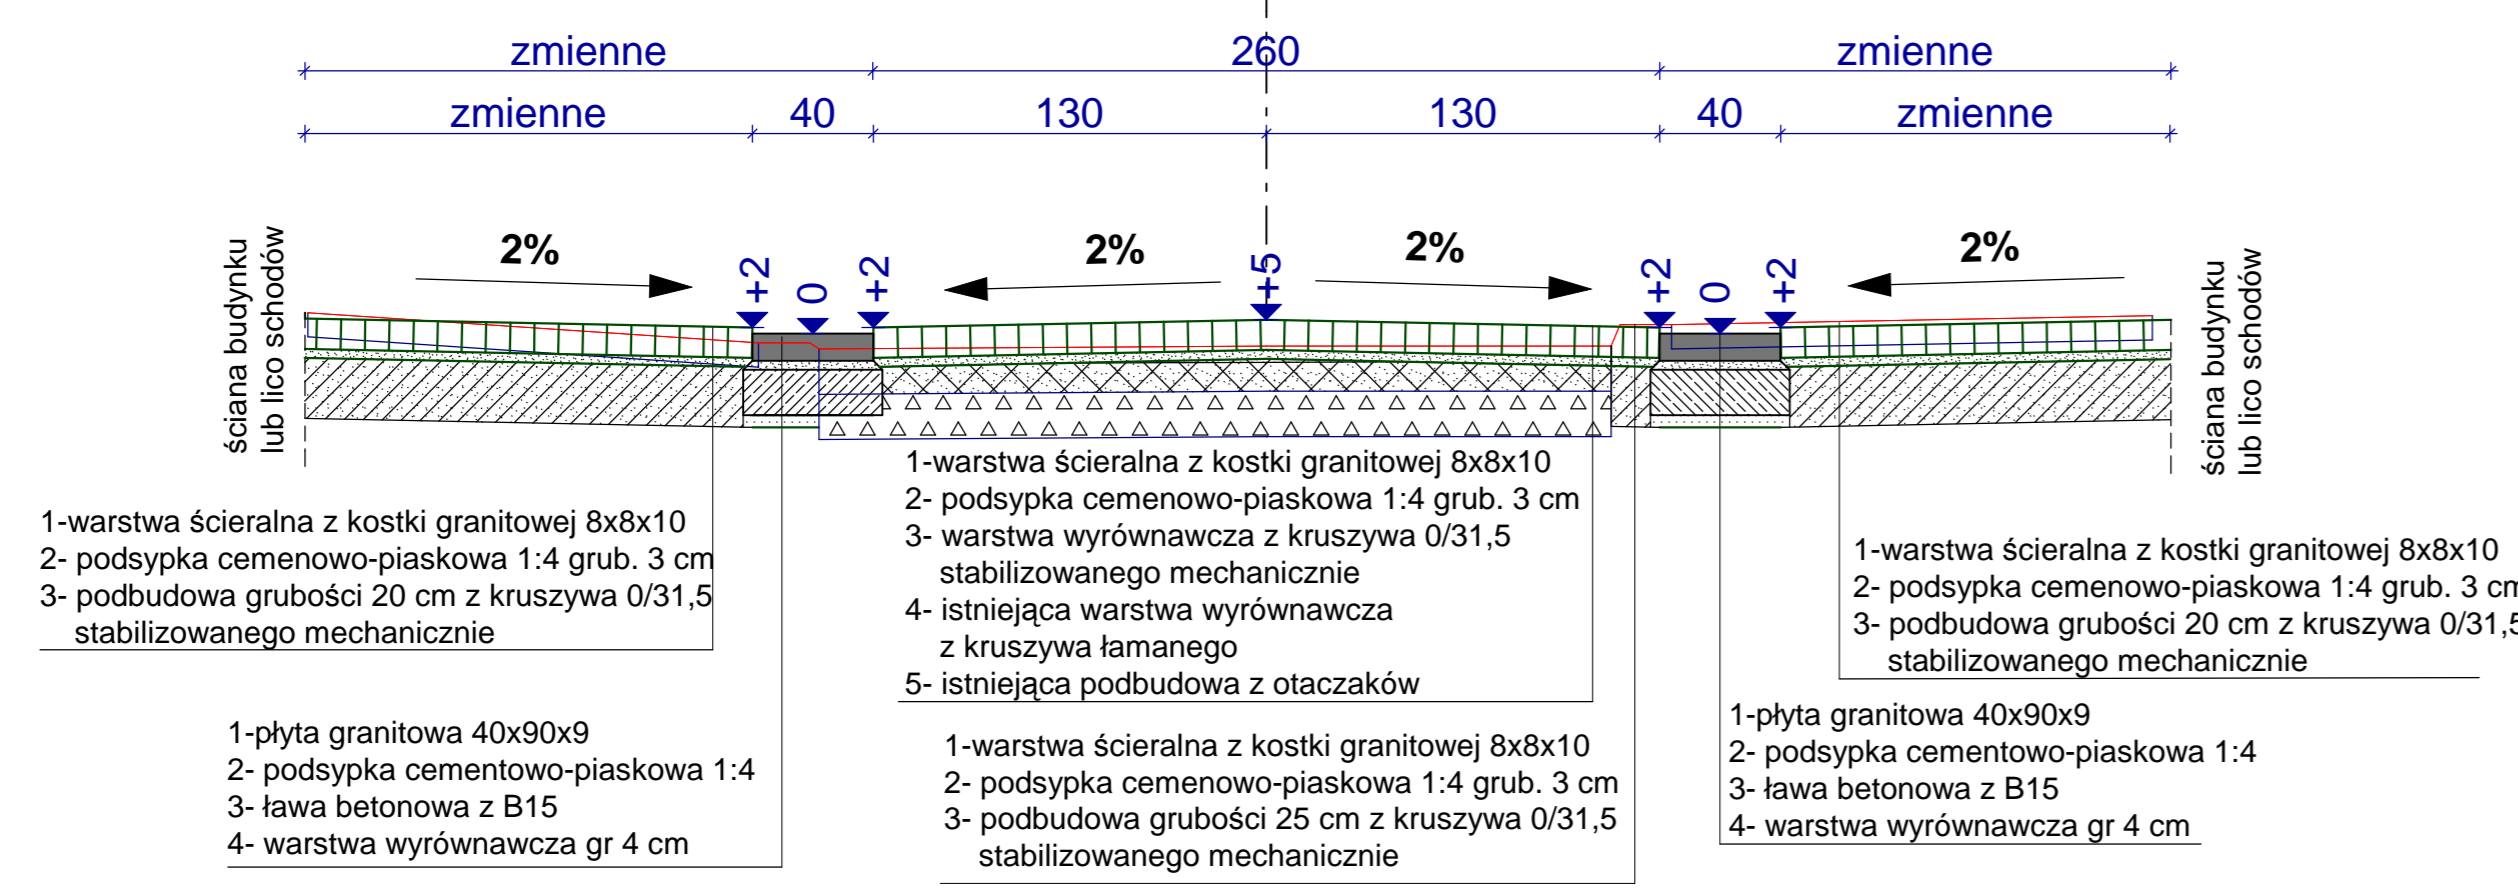

Przekrój konstrukcyjny nawierzchni Ryneku Trybunalskiego

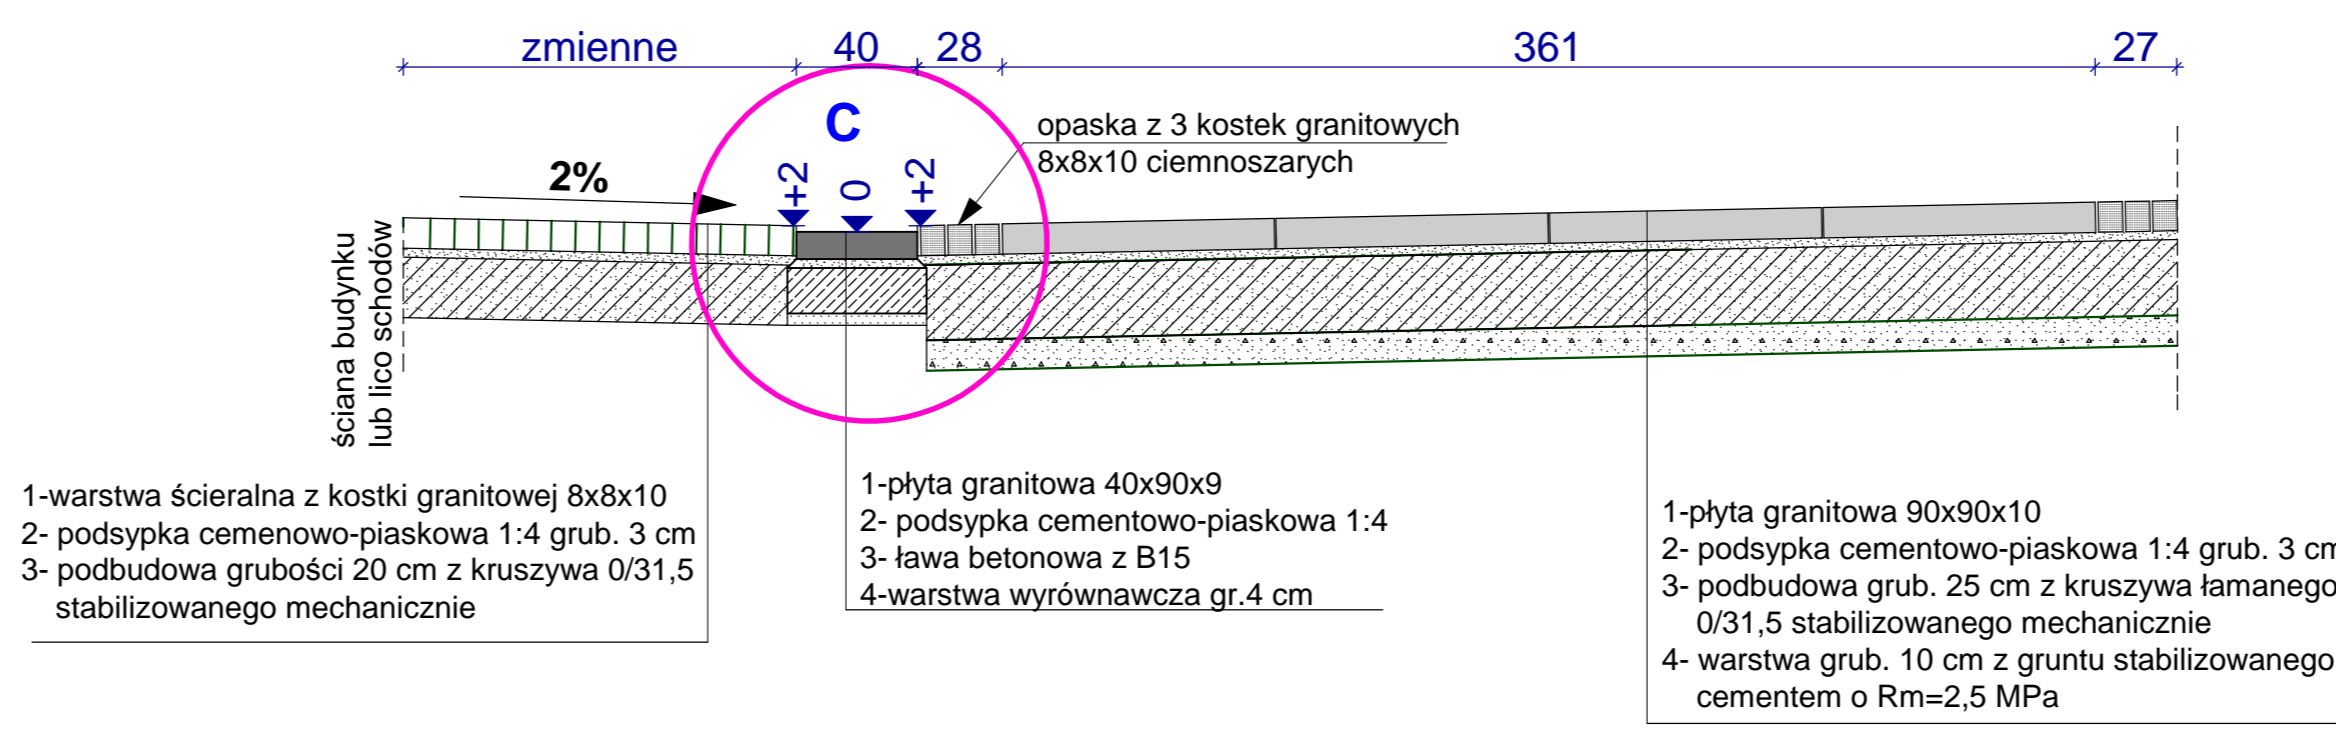

Przekrój konstrukcyjny nawierzchni "klinkierowych"

