

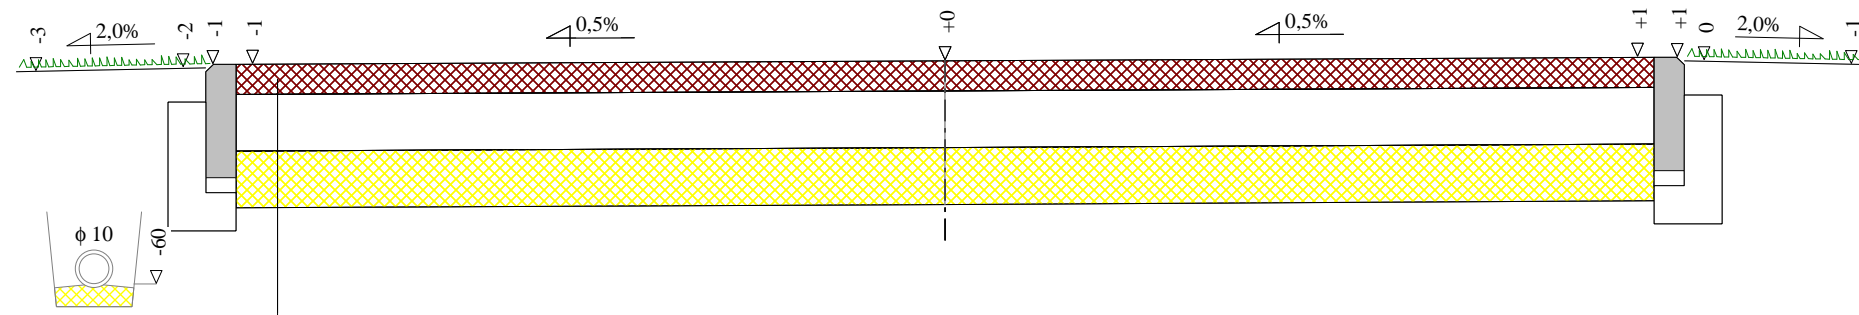
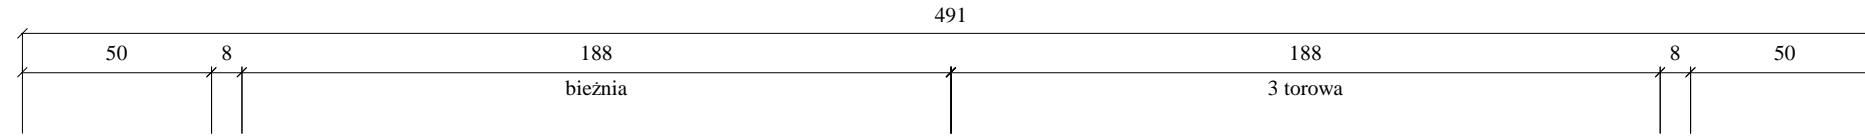


PRZEKRÓJ KONSTRUKCYJNY BIEŻNI 3-TOROWEJ

Skala 1:20

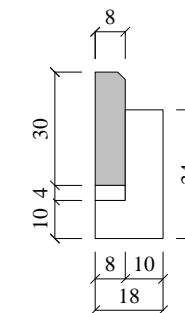

- 8 cm nawierzchnia z mączki ceglanej
80% mączki + 20% gliny budowlanej
- 15 cm podbudowa z kruszywa Łamanego 0/31,5
- 15 cm warstwa odsączająca z piasku grubego

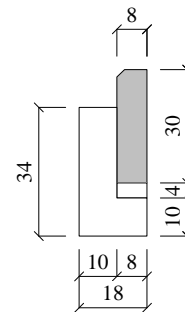

Wykonawca	ZROiD - mgr inż. Edward Grzegorzewski, ul. Łódzka 46/13, 97-300 Piotrków Trybunalski, tel.(044)646-19-31		
Inwestor	Gmina Piotrków Trybunalski	Umowa	
Obiekt	Budowa bieżni i skoczni w dal przy obiektach szkolnych Gimnazjum nr 4		
Nazwa rysunku	Przekrój konstrukcyjny bieżni	Rysunek nr 2.1	
Opracował			Załączników brak
Projektował	mgr inż. Edward Grzegorzewski	Uprawnienia UAN. V. 8388/178/88	Skala 1:20:20
Sprawdził		Uprawnienia	Data 16.10.2006 r.

1. grunt istniejący zagęścić do $I_s > 0,97$
2. projektowany sącdek podłużny zasypać zwirem o granulacji 20/40 do poziomu -0,20 oraz piaskiem grubym do poziomu -0,05, całość uzupełnić humusem i obsiać trawą