


Przekrój konstrukcyjny zeskokczni skoczni w dal

Skala 1:50

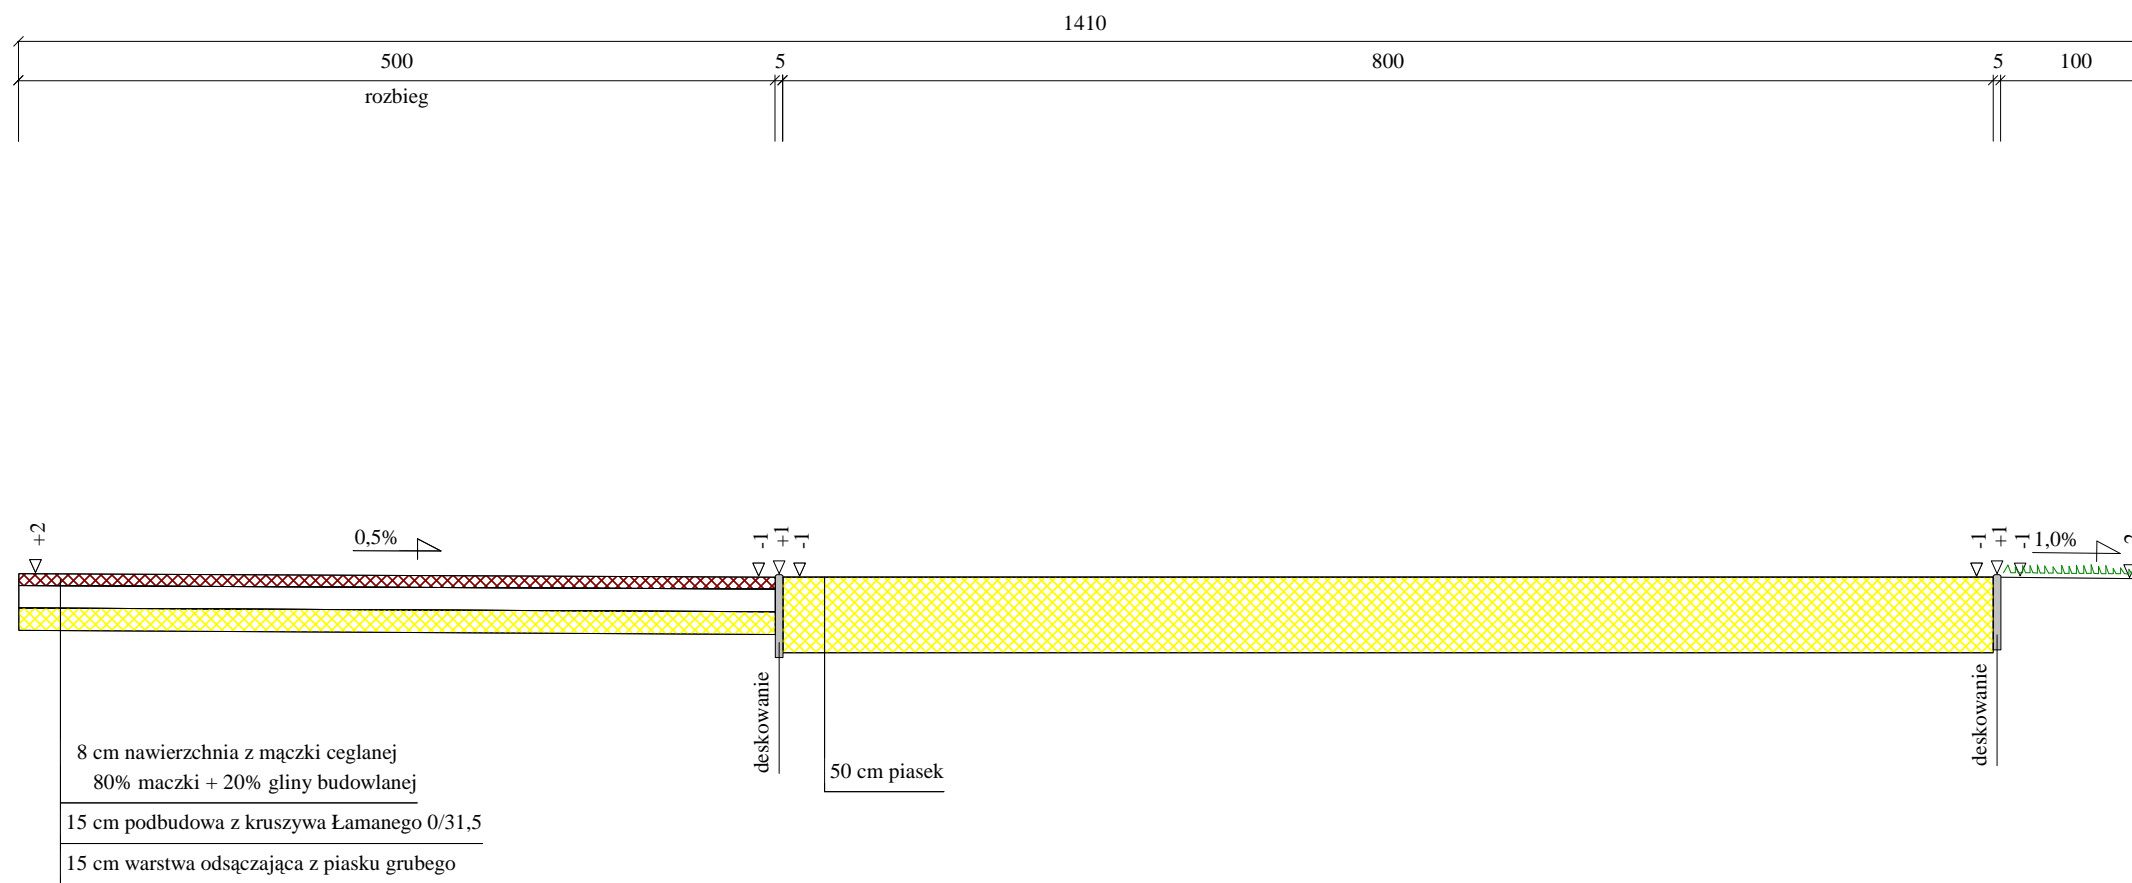

Wykonawca	ZROiD - mgr inż. Edward Grzegorzewski, ul. Łódzka 46/13, 97-300 Piotrków Trybunalski, tel.(044)646-19-31		
Inwestor	Gmina Piotrków Trybunalski	Umowa	
Obiekt	Budowa bieżni i skoczni w dal przy obiektach szkolnych Gimnazjum nr 4		
Nazwa rysunku	Przekrój konstrukcyjny zeskokczni	Rysunek nr 2.3	
Opracował			Załączników brak
Projektował	mgr inż. Edward Grzegorzewski	Uprawnienia UAN. V. 8388/178/88	Skala 1:50:50
Sprawdził		Uprawnienia	Data 16.10.2006 r.