

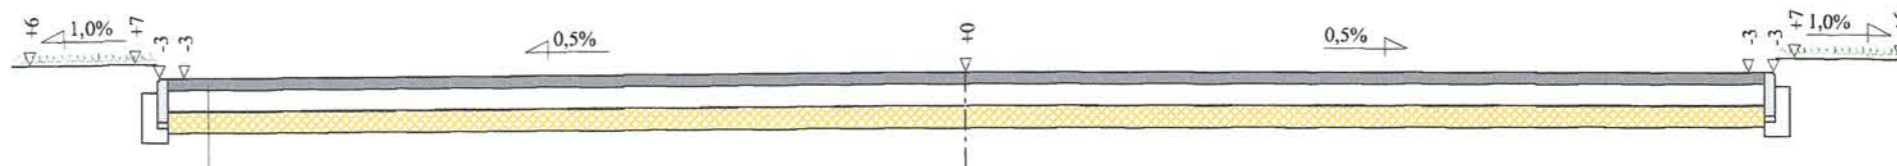
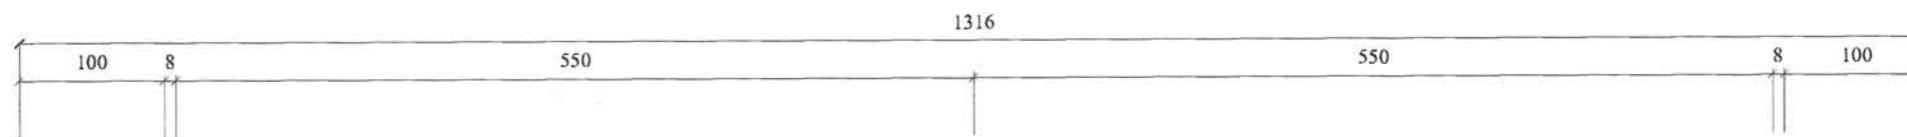


Przekrój konstrukcyjny boiska do piłki siatkowej plażowej

Skala 1:50

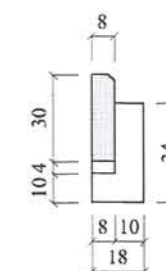

- 8 cm nawierzchnia z maczki ceglanej
80% maczki + 20% gliny budowlanej
- 15 cm podbudowa z kruszywa łamanego 0/31,5
- 15 cm warstwa odsączająca z piasku grubego

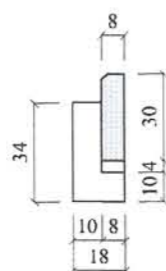

Wykonawca	ZROiD - mgr inż. Edward Grzegorzewski, ul. Łódzka 46/13, 97-300 Piotrków Trybunalski, tel.(044)646-19-31		
Inwestor	Gmina Piotrków Trybunalski	Umowa	
Obiekt	Budowa bieżni i skoczni w dal przy obiektach szkolnych Gimnazjum nr 4		
Nazwa rysunku	Przekrój konstrukcyjny boiska do piłki siatkowej plażowej	Rysunek nr 2.4	
Opracował		Załączników brak	
Projektował	mgr inż. Edward Grzegorzewski	Uprawnienia UAN. V. 8388/178/88	Skala 1:50:50
Sprawdził		Uprawnienia	Data 16.10.2006 r.

mgr inż. Edward Grzegorzewski
 mgr inż. Edward Grzegorzewski
 Upr. Nr UAN IV 10220/124/84
 UAN. V-8388/178/88

strona 1 z 1
 2-33
 (085)
 iafyst
 20, 1:
 Wese
 FIERI
 z. Jar
 ramu:
 - Aut.
 im Dc
 Dane wczytano z pliku: F:\PROJEKTY\gimnazjum4\boisko do siatkówki.dan