Prac. TS/MR	Imię i nazwisko	Data	Podpis	BIURO PROJEKTÓW BUDOWNICTWA KOMUNALNEGO W ŁODZI
Projektował:	mgr inż. M. Rochciński upr.105/44	03.06		
Opracował:	techn. Jolanta Zakrocka	03.06		
Sprawdził:	mgr inż. B. Janiec upr.17/97/WŁ	03.06		Łódź ul. Tuwima 22/26

Skala: 1 : 100/1000

REGULACJA RZEKI WIERZEJKI - ETAP I
W PIOTRKOWIE TRYBUNALSKIM
PROFIL PODŁUŻNY RZEKI WIERZEJKI NA ODC. OD JEZIORA BUGAJ DO REJONU M.O.Ś.
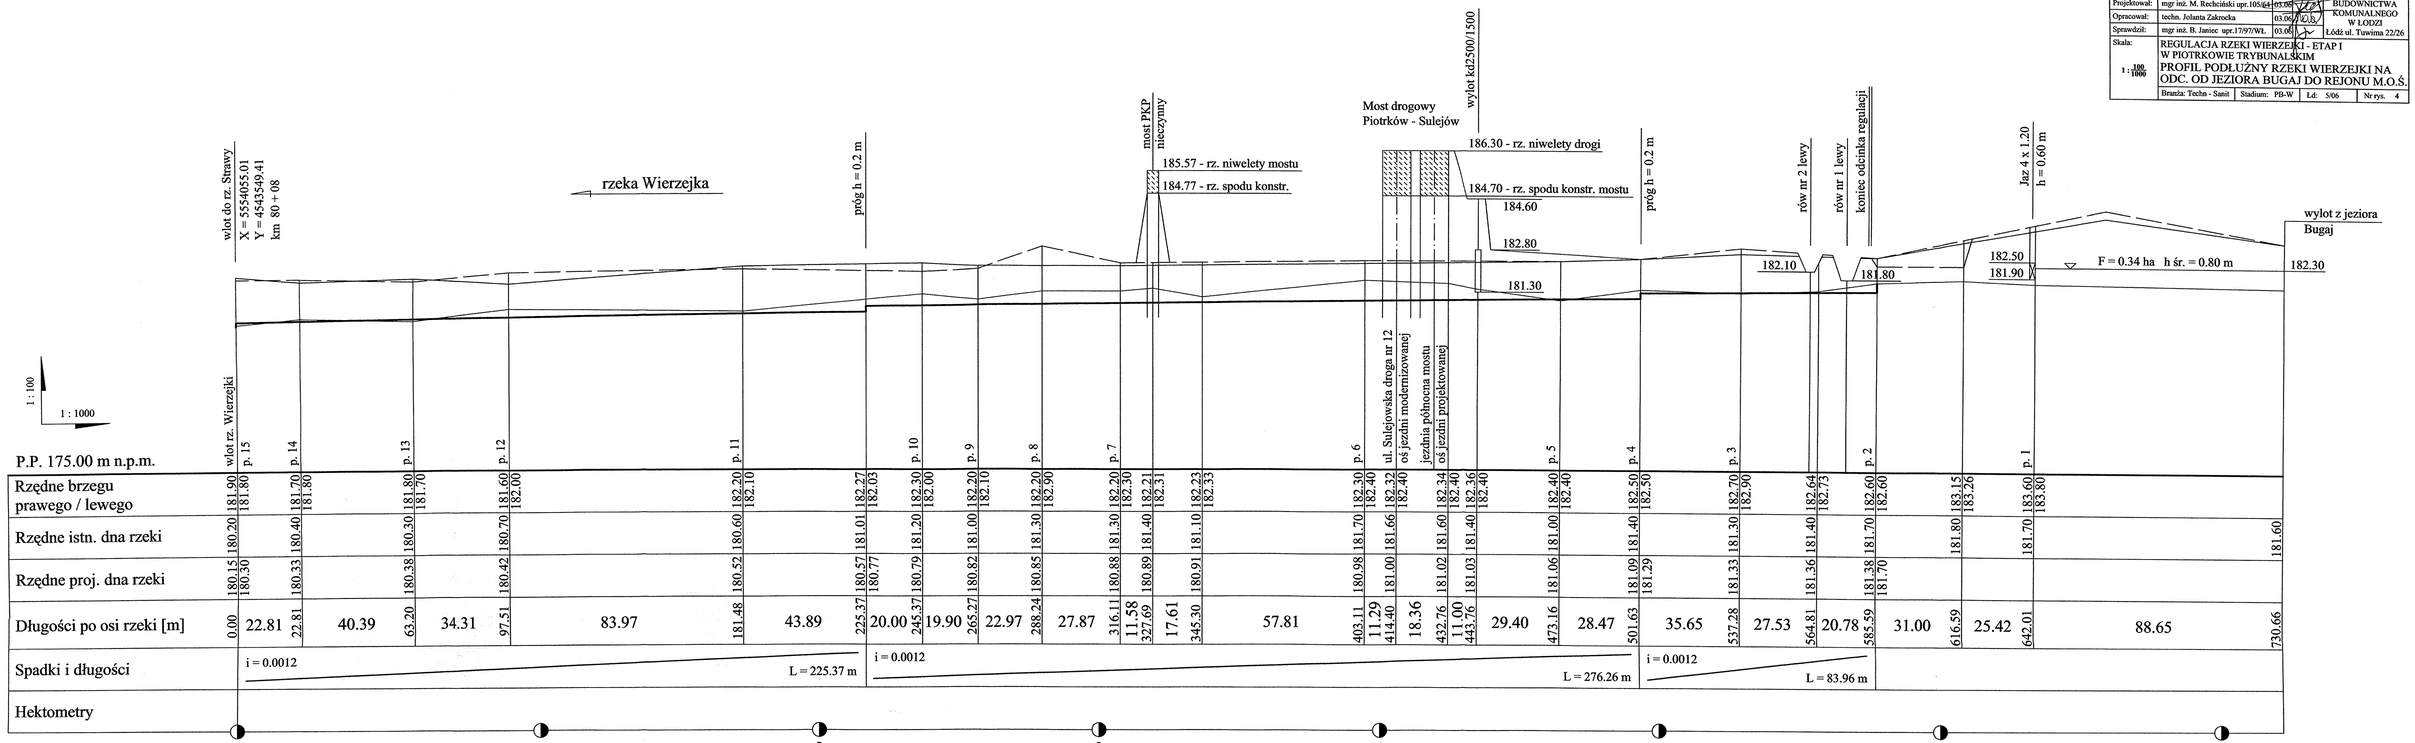
Branża: Techn - Sanit | Stadium: PB-W | Ład: 5/06 | Nr rys. 4