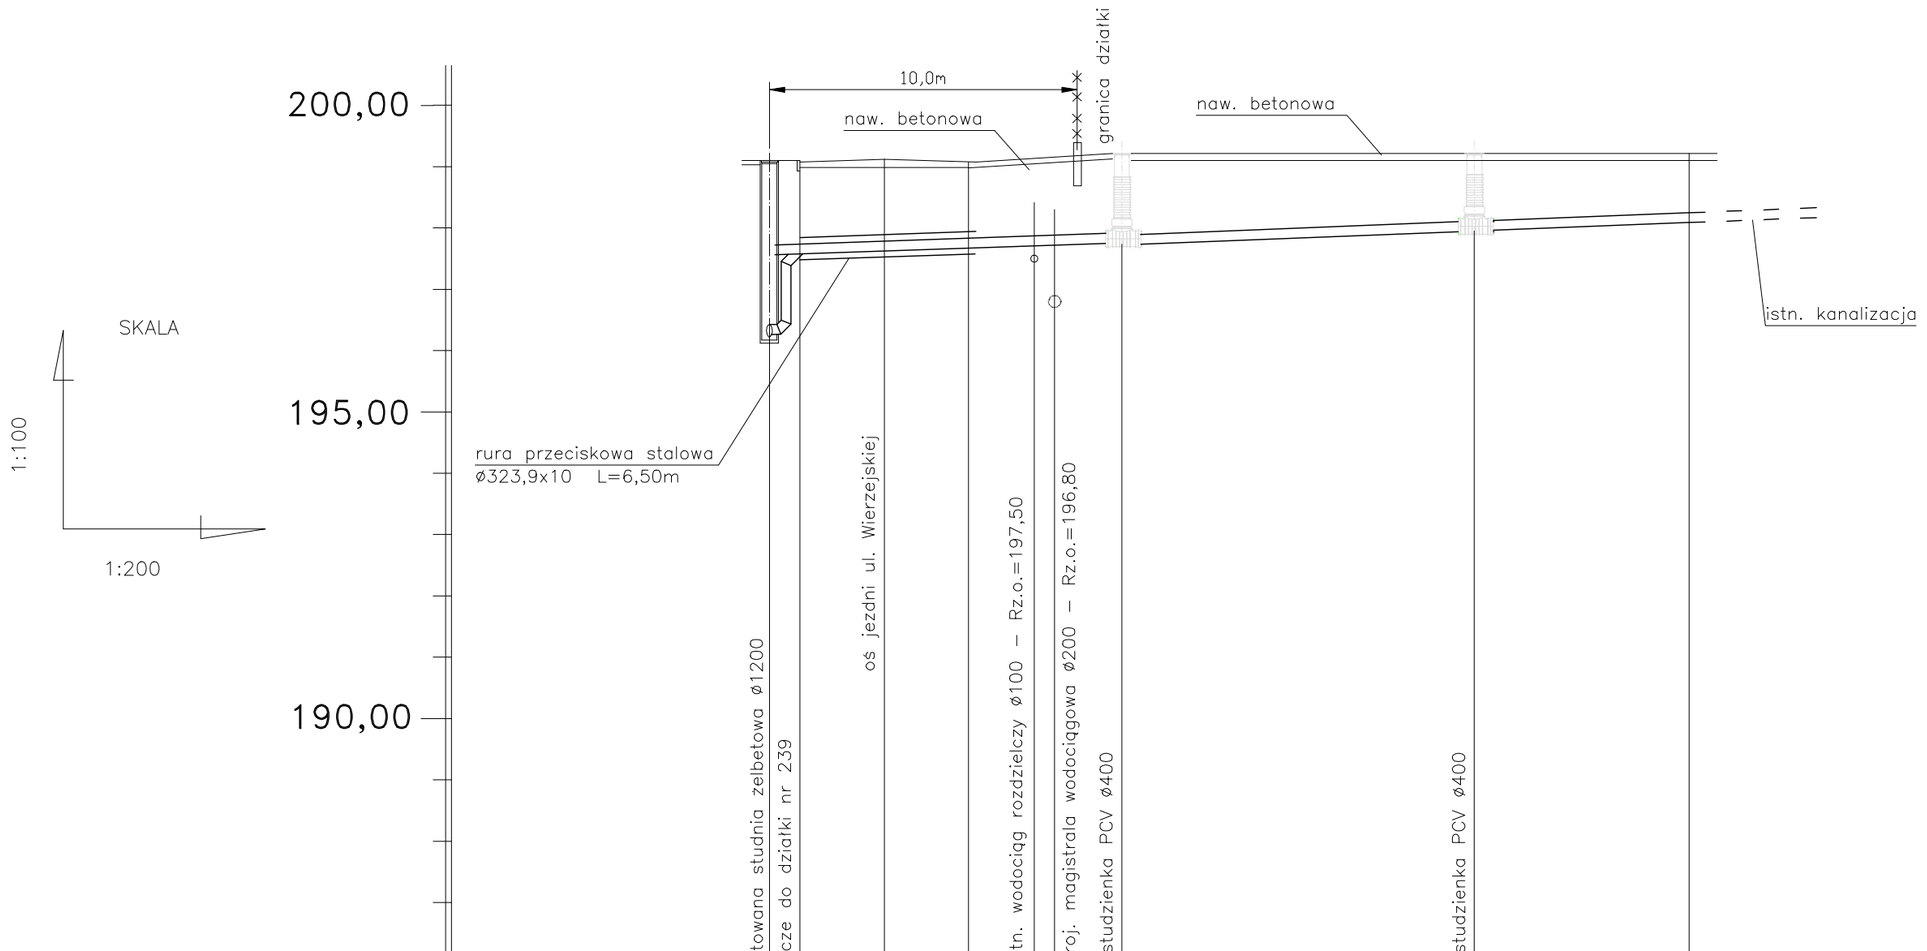

Poziom por. 185,00m

Rzędna terenu	199,10		199,15	199,10			199,20	199,20		199,20				
Rzędna dna kanału	196,22	197,50	197,56	197,63	197,67		197,69	197,75	197,95		198,10			
Zagłębienie	2,88		1,59	1,47			1,45		1,25		1,10			
Proj. spadek, materiał, śr.			i=2% PVC160x4,7					i=2% PVC160x4,7						
Długość odcinka, odległosc	0,00		–5,70– 0,80		2,50 6,50		9,30	–11,50– 11,50		23,00	–7,00–		30,00	
Oznaczenia	s37						37.1			37.2			37.5	

Inwest AB	Usługi Inwestycyjno-Projektowe i Nadzory 97-300 Piotrków Tryb., ul. Próchnika 3/28		
Inwestor:	URZĄD MIASTA W PIOTRKOWIE TRYB. PIOTRKÓW TRYB. Pasaż Rudowskiego 10		
Obiekt:	KANALIZACJA SANITARNA I DESZCZOWA UL. WOLBORSKA I WIERZEJSKA w PIOTRKOWIE TRYB.	Branża:	SANITARNO-INSTALAC.
Temat:	KANALIZACJA SANITARNA W UL. WIERZEJSKIEJ	Skala:	1:100/1:200
Rysunek:	PROFIL PRZYŁĄCZA DO DZIAŁKI NR 239		
Projektował: mgr inż. Witold Wolnicki	Nr upr. proj.: upr. proj. nr UAN.IV.8388/60/81 par.4 ust.2, par.5 ust.1, par.7, par.13 ust.1 pkt 4 lit. a i b	Podpis:	Data: październik 2006r.
Asystent projektanta: mgr inż. Bogdan Adamus		Podpis:	Rys. nr: 14