Mapa sytuacyjno-wysokościowa 1:500

(z geodezyjną inwentaryzacją urządzeń podziemych) do celów projektowych)

woj.łódzkie

m.Piotrków Tryb

ul.Czysta 1-9,2-4,Polna,Dębowa

działka 45, obręb:24

1.Mapa aktualna na dzień: 30.04.2007

2.Osnowa układ państwowy "65"

3.Poziom odniesienia "Kronsztadt"

4.Mapę uzgodniono w ZUD

5. - - - - - - - - - - - zakres opracowania

6.wykonano na podstawie mapy syt-wys. w skali 1:500

s-132.222.1734(228),132.222.1743(229)

s-132.222.2212(249),132.222.2221(250)

wykonał : P.U.G i K A.P.Jankiewicz

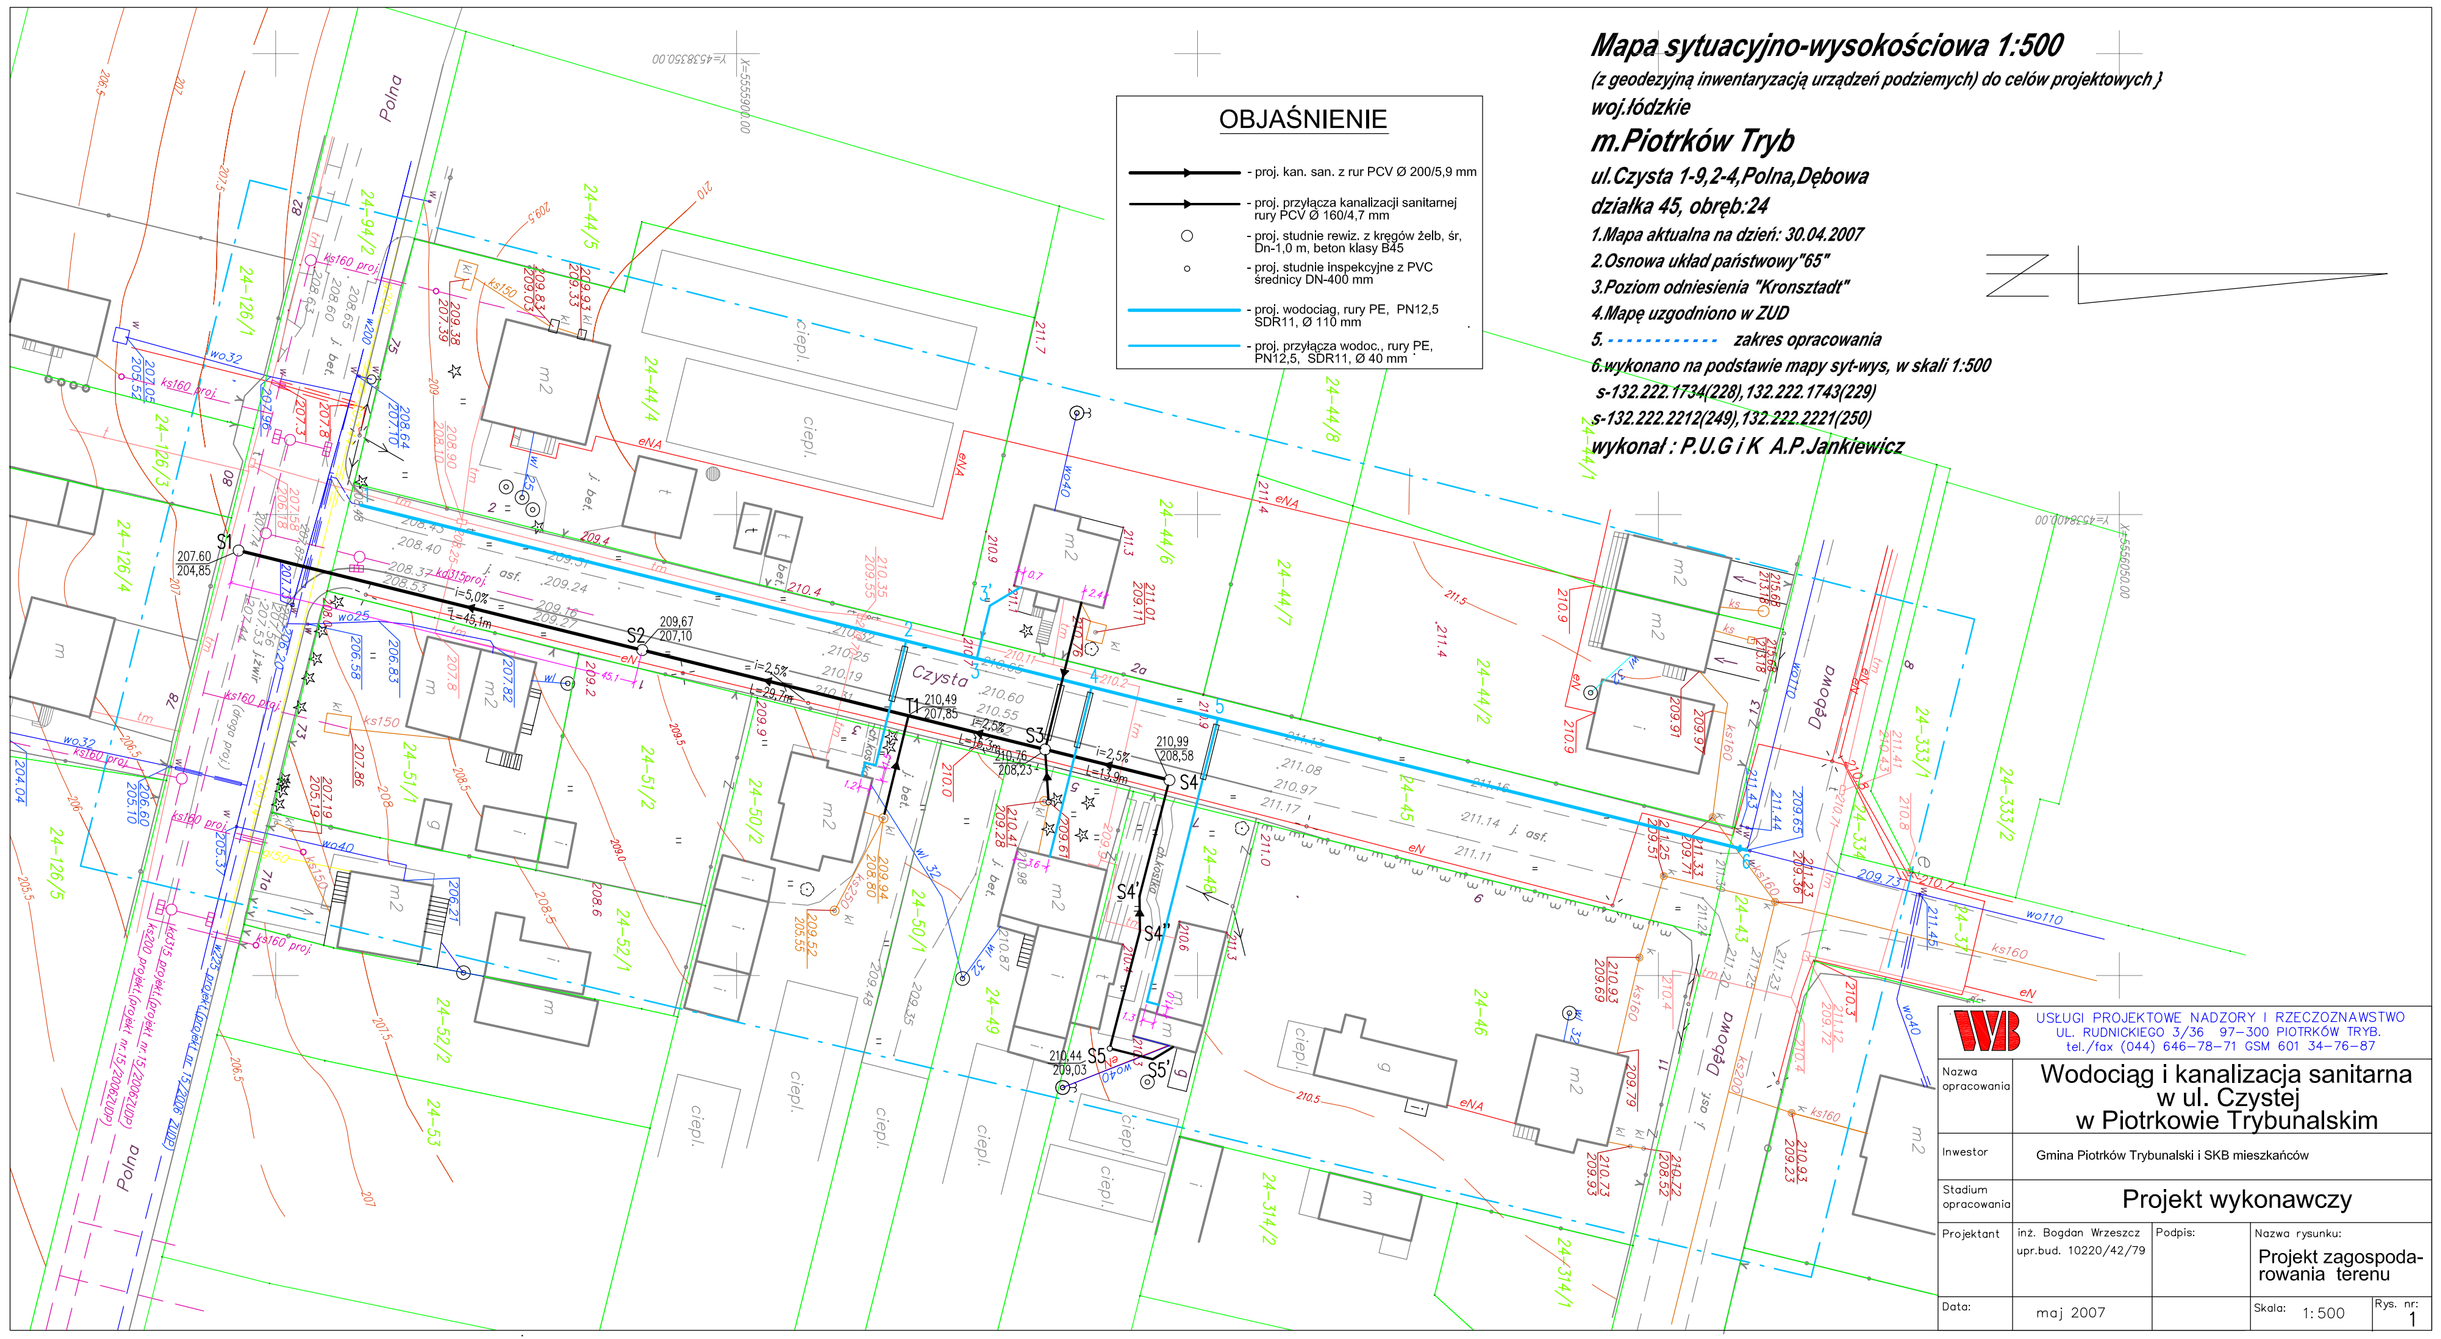

USŁUGI PROJEKTOWE NADZORY I RZECZOZNAWSTWO
UL. RUDNICKIEGO 3/36 97-300 PIOTRKÓW TRYB.
tel./fax (044) 646-78-71 GSM 601 34-76-87

Nazwa opracowania:	Wodociąg i kanalizacja sanitarna w ul. Czystej w Piotrkowie Trybunalskim			
Inwestor	Gmina Piotrków Trybunalski i SKB mieszkańców			
Stadium opracowania:	Projekt wykonawczy			
Projektant	inż. Bogdan Wrzeszcz upr.bud. 10220/42/79	Podpis:	Nazwa rysunku: Projekt zagospodarowania terenu	
Data:	maj 2007		Skala: 1:500	Rys. nr: 1