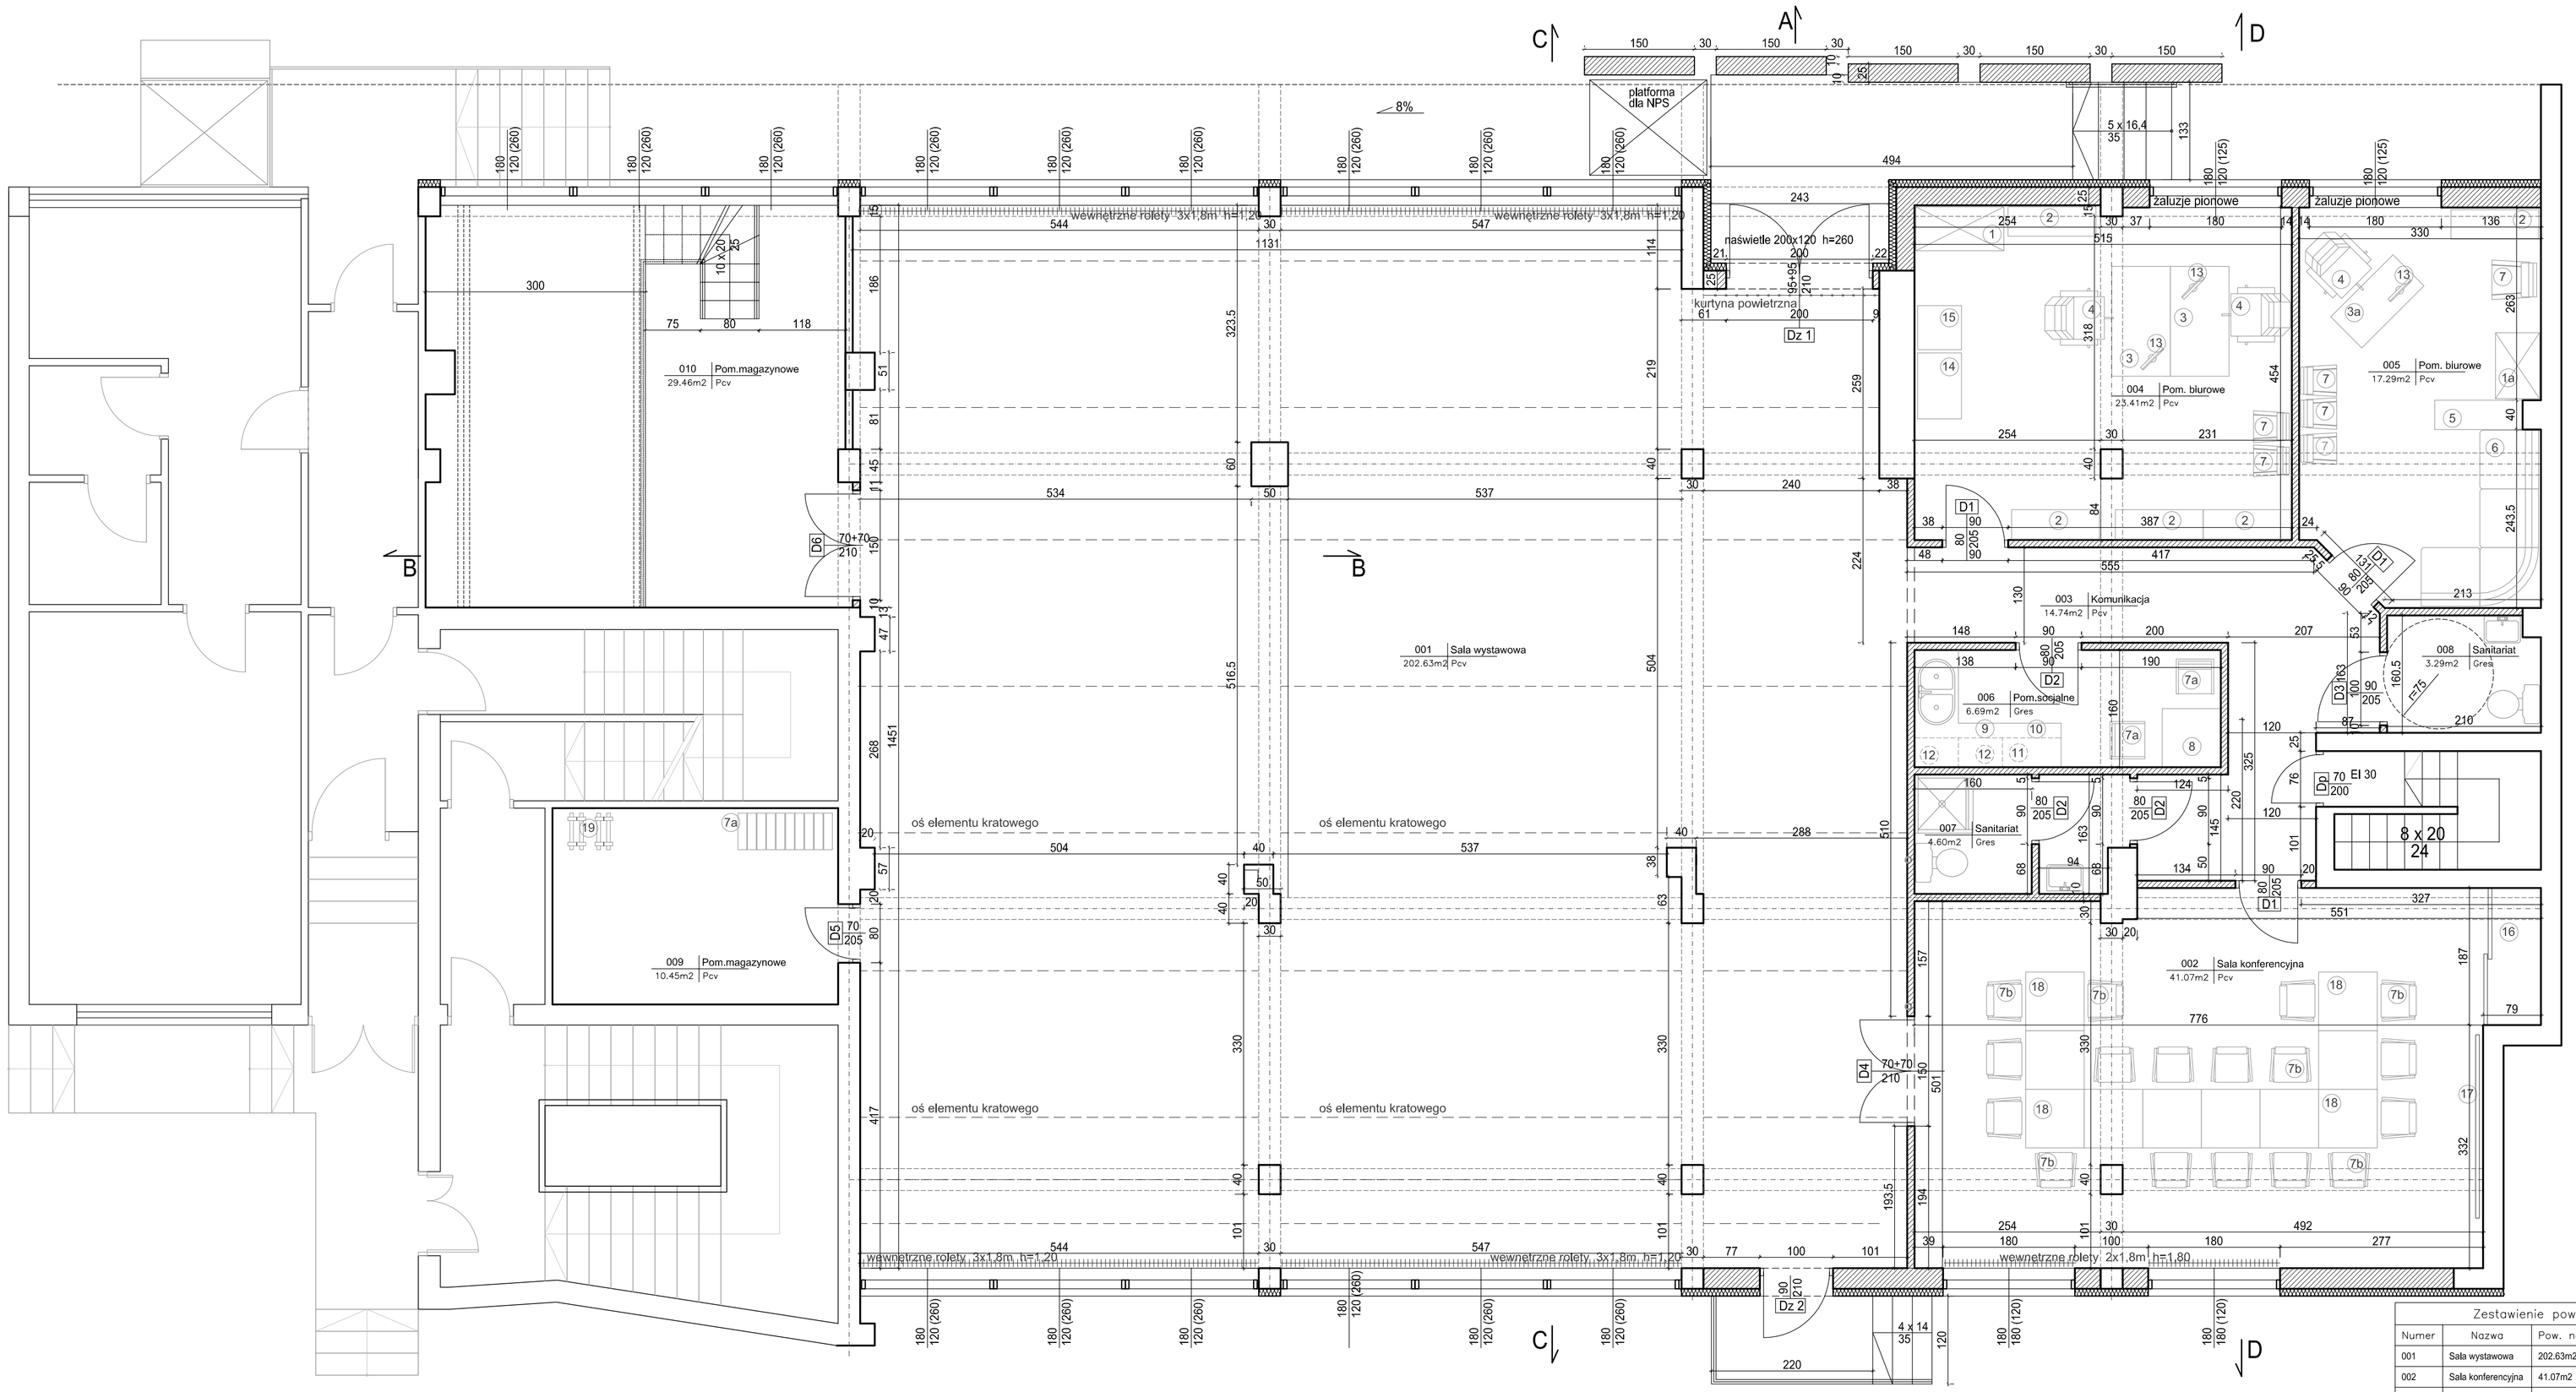

Zestawienie powierzchni

Numer	Nazwa	Pow. netto	Materiał podłoża
001	Sala wystawowa	202.63m2	Pcv
002	Sala konferencyjna	41.07m2	Pcv
003	Komunikacja	14.74m2	Pcv
004	Pom. Biurowe	23.41m2	Pcv
005	Pom. Biurowe	17.29m2	Pcv
006	Pom.Socjalne	6.69m2	Gres
007	Sanitariat	4.60m2	Gres
008	Sanitariat	3.29m2	Gres
009	Pom.Magazynowe	10.45m2	Pcv
010	Pom.Magazynowe	29.46m2	Pcv
		353.63m2	

proj arch.arch. karolina & ewa spółka cywilna
PRACOWNIA PROJEKTOWA ARCHITEKTURY WNĘTRZ
PIOTRKÓW TRYBUNALSKI ul.SZERMIERSKA 24 m31

projektant: mgr inż. arch. Ewa Katarasińska
uprawnienia: UAN.IV.7342/53/91 w spec.arch. bez ograniczeń
opracowanie: mgr inż. arch. Joanna Fogiel
sprawdzenie: mgr inż. arch. Anna Nowak
uprawnienia: GP.IV.7342/154/94 w spec.arch. bez ograniczeń

inwestor: GMINA PIOTRKÓW TRYBUNALSKI

temat: ZMIANA SPOSOBU UŻYTKOWANIA POM. BIUROWYCH NA POTRZEBY OŚRODKA SZTUKI WSPÓŁCZESNEJ PIOTRKÓW TRYB. UL.DĄBROWSKIEGO 5 dz. nr 56/2

data: sierpień'2006 | skala: 1:50

architektura

RZUT PARTERU

RYS.NR A3