


PRZEKRÓJ PRZEZ SCHODY ZEWNĘTRZNE

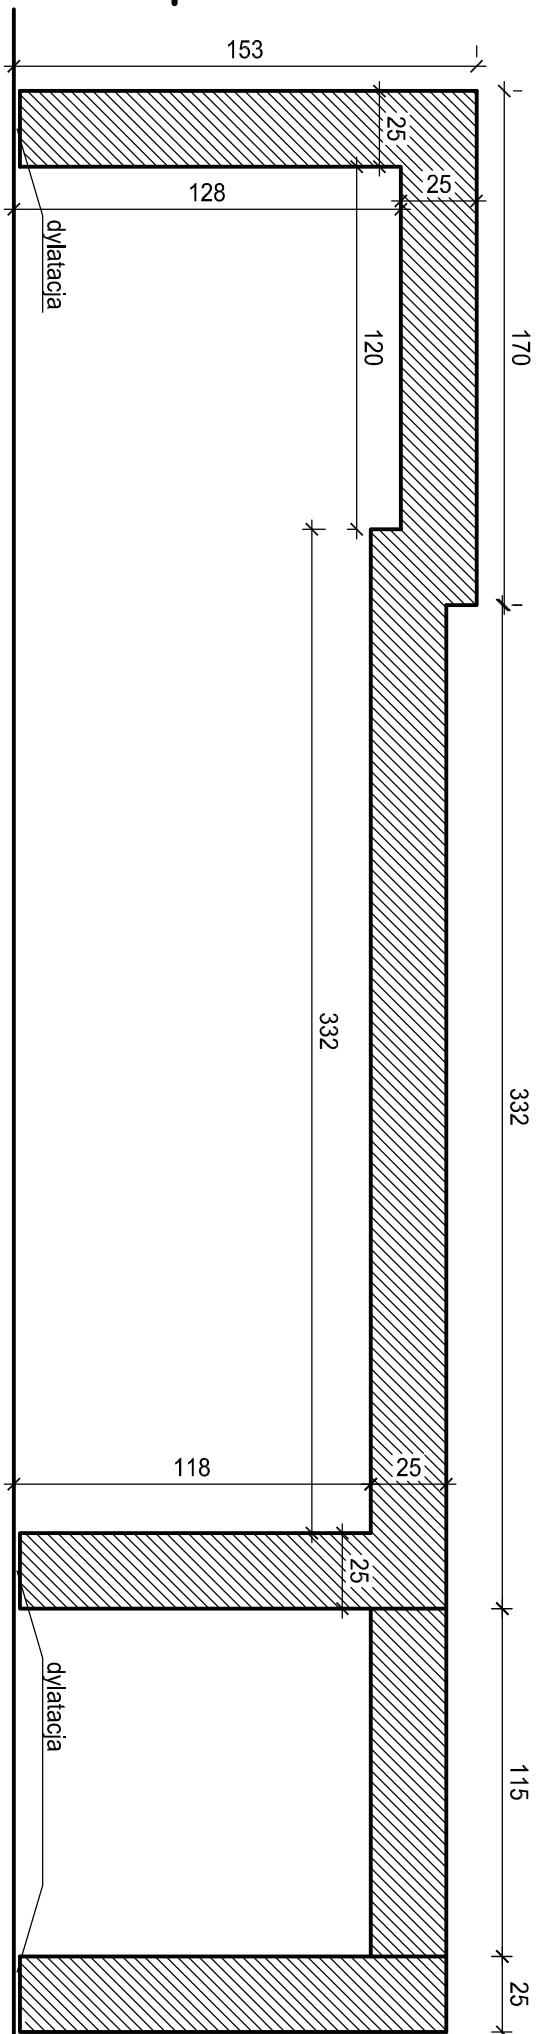

ściana fundamentowa z blozków betonowych

RZUT ŚCIAN FUNDAMENT. SCHODÓW ZEWNĘTRZNYCH

projekTANT
 arch.arch.
 katarasińska & nowak
 spółka cywilna

projektant:	mgr inż. arch. Ewa Katarasińska	
uprawnienia:	UAN.IV.7342/53/91 w spec.arch. bez ograniczeń	
opracowanie:	mgr inż. arch. Joanna Fogiel	
inwestor:	GMINA PIOTRKÓW TRYBUNALSKI	
temat:	ZMIANA SPOSOBU UŻYTKOWANIA POM. BIUROWYCH NA POTRZEBY OŚRODKA SZTUKI WSPÓŁCZESNEJ PIOTRKÓW TRYB. UL.DĄBROWSKIEGO 5 dz. nr 56/2	data: 10.2006
		skala: 1:25

WEJŚCIE GŁÓWNE

RYS.NR A

PROJEKTOWANIE ARCHITECTONICZNE I URBANISTYCZNE
 97-900 PIOTRKÓW TRYBUNALSKI, UL.SIEMENNICZA 2A m/31