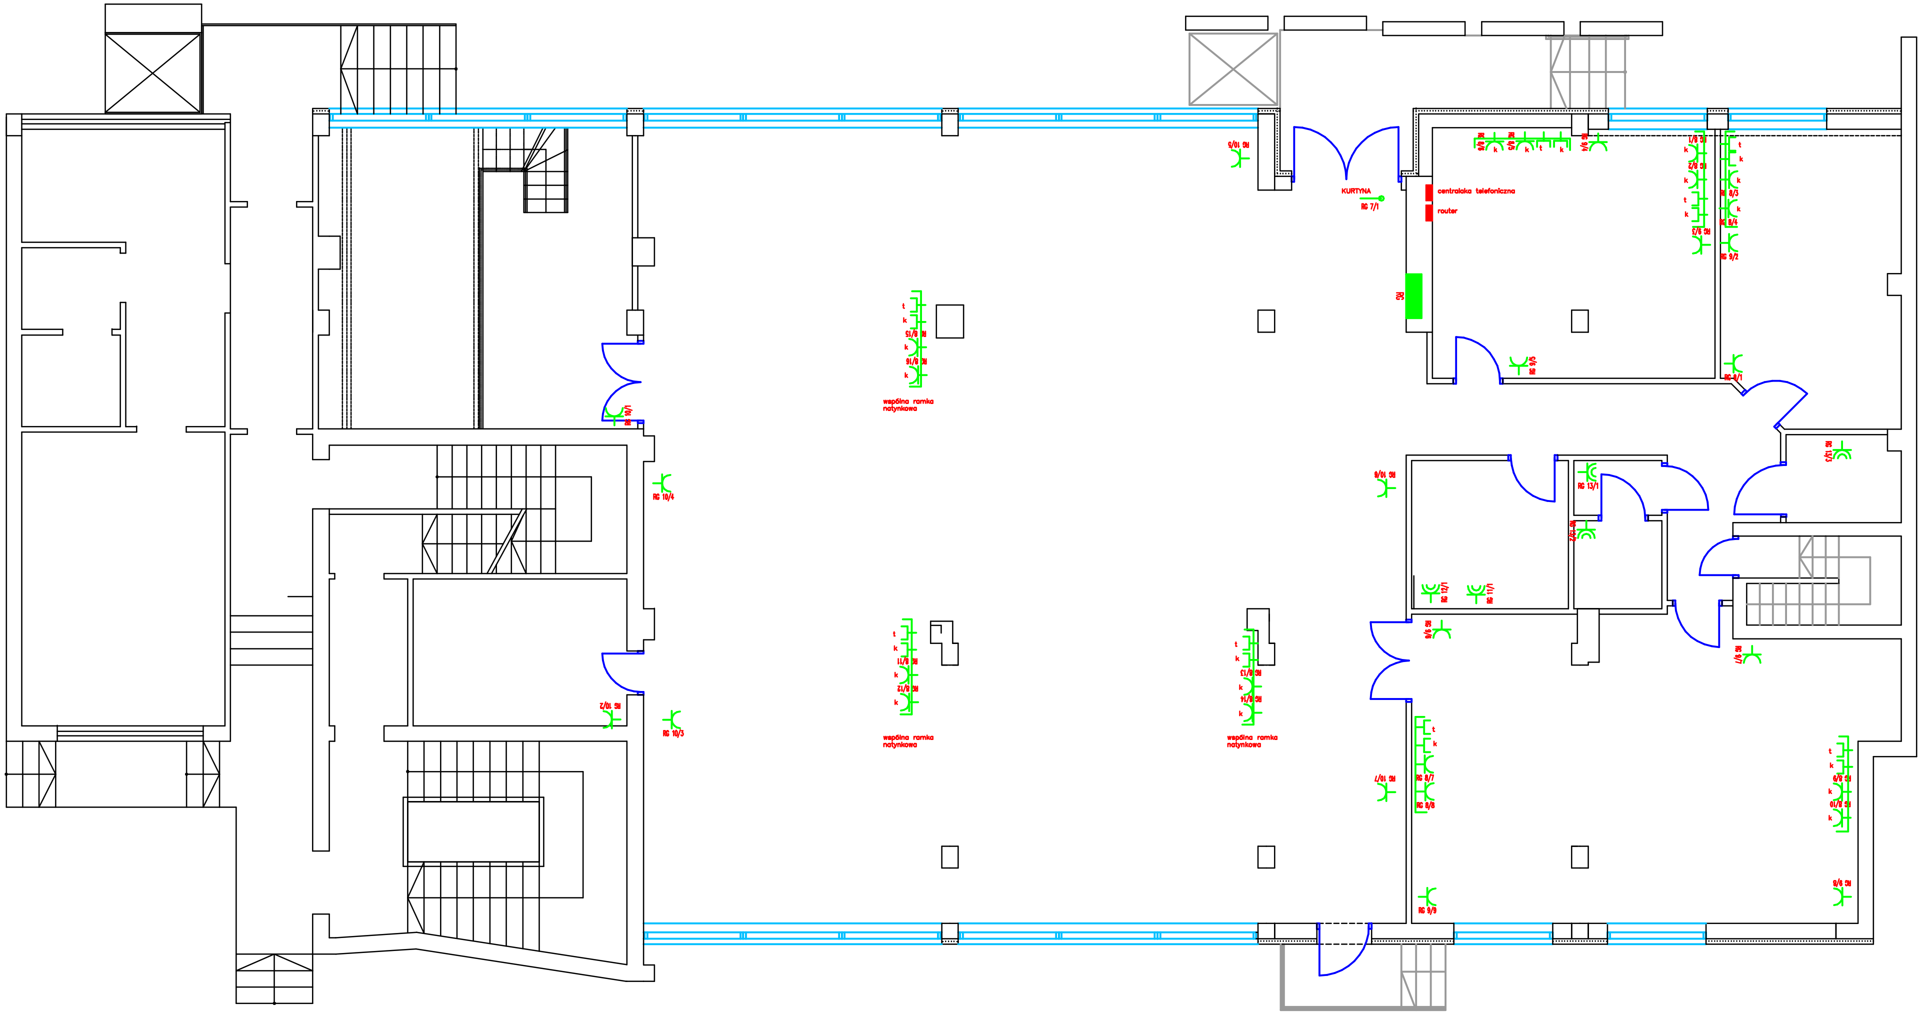

wspólna ramka

GNIAZDO TELEFONICZNE

GNIAZDO LOGICZNE

GNIAZDO "DATA"

GNIAZDO z/u ogólne

projektant:	mgr inż. Sławomir Tomczak
uprawnienia:	UAN.IV.-8388/102/86
sprawdzenie:	mgr inż. Andrzej Kacperski
uprawnienia:	UAN.IV-10220/70/81

inwestor: GMINA PIOTRKÓW TRYBUNALSKI

temat: ZMIANA SPOSOBU UŻYTKOWANIA POM. BIUROWYCH NA POTRZEBY OŚRODKA SZTUKI WSPÓŁCZESNEJ PIOTRKÓW TRYB. UL.DĄBROWSKIEGO 5 dz. nr 56/2

data:	skala:
11.2006	1:50

ELEKTRYCZNY

RZUT PARTERU - obwody inne

RYS.NR E3