


# Zasilanie nagrzewnicy wodnej centrali wentylacyjnej

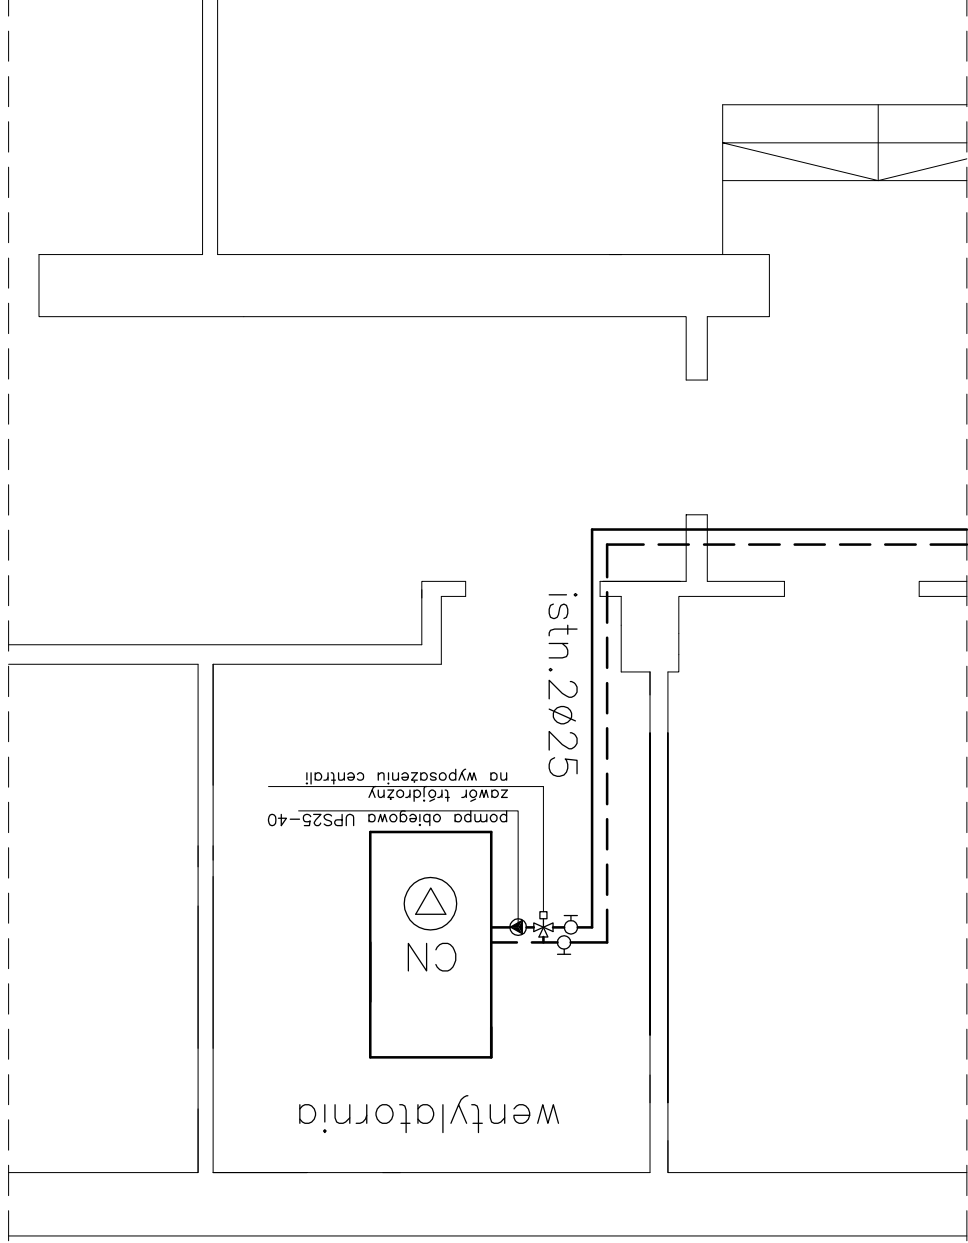

"MIKSS" PROJEKTOWANIE I NADZORY S.C. 98-200 SIERADZ UL. AL. POKOJU 11/6			
temat	Modernizacja punktu informacyjnego oraz pomieszczeń archiwum UM w Piotrkowie Trub.	Urząd Miasta w Piotrkowie Tryb. ul. Szkoła 28	nr rys. : 4A
inwestor	Urząd Miasta w Piotrkowie Tryb. ul. Szkoła 28	skala : 1:50	
rysunek	Zasilanie nagrzewnicy wodnej centrali went.	data :	VIII-2007
projekt	mgr inż. Stawomir Dobek	upr.143/00/WL	
opracował	inż. Lukasz Mielczarek		