


YDY 5x10 z RG

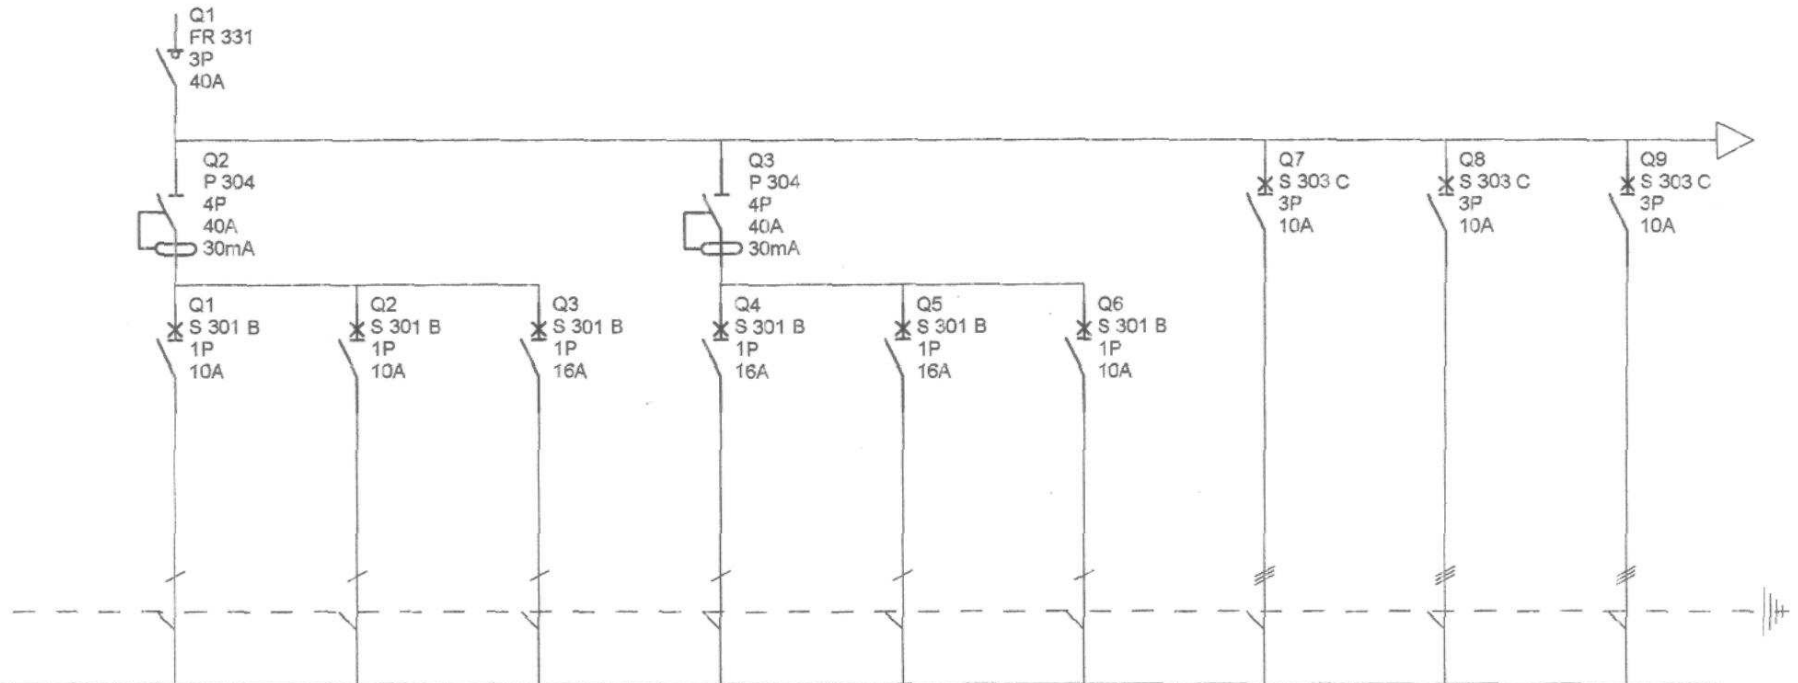

Oznaczenie	Q1	Q2	Q3	Q4	Q5	Q6	Q7	Q8	Q9
Zaciski									
Nazwa	oświetlenie obw. nr 1	oświetlenie obw. nr 2	gniazda wtykowe	gniazda stanowisk pracy pom. 0/4, 0/6	gniazda stanowisk pracy pom. 0/5, 0/7	zasilanie platformy	klimatyzator nr 1	klimatyzator nr 2	klimatyzator nr 3
Moc									
Długość przewodu									
Przekrój przewodu									
Typ przewodu	YDY 3x1,5	YDY 3x1,5	YDY 3x2,5	YDY 3x2,5	YDY 3x2,5	YDY 3x2,5	YDY 5x1,5	YDY 5x1,5	YDY 5x1,5

Wyszta Rybczynsk.
mgr inż. elektryk
IUPR. NR 9370

Urząd Miasta w Piotrkowie Trybunalskim
Tablica TB

Nr projektu		C		F
Nr arkusza		B		E
Data	28/10/2007	A		D
Oprac.				
Nr arkusza				1 / 2