


WENTYLACJA POMIESZCZEN ARCHIWUM

nowy 1400m³/h
czarna ściana 400/600, umieścić pomiędzy
oknami parteru, obina krawędź czerpni
min. 2,0m nad poziomem terenu

istniejący kanał wyciągowy z bi. st. ocynkowanej,
nieizolowany o wymiarach 400x200
wyposażony ponad dach budynku,
zakreślony wentylatorem dachowym
typu Dbsz250 - 1400m³/h

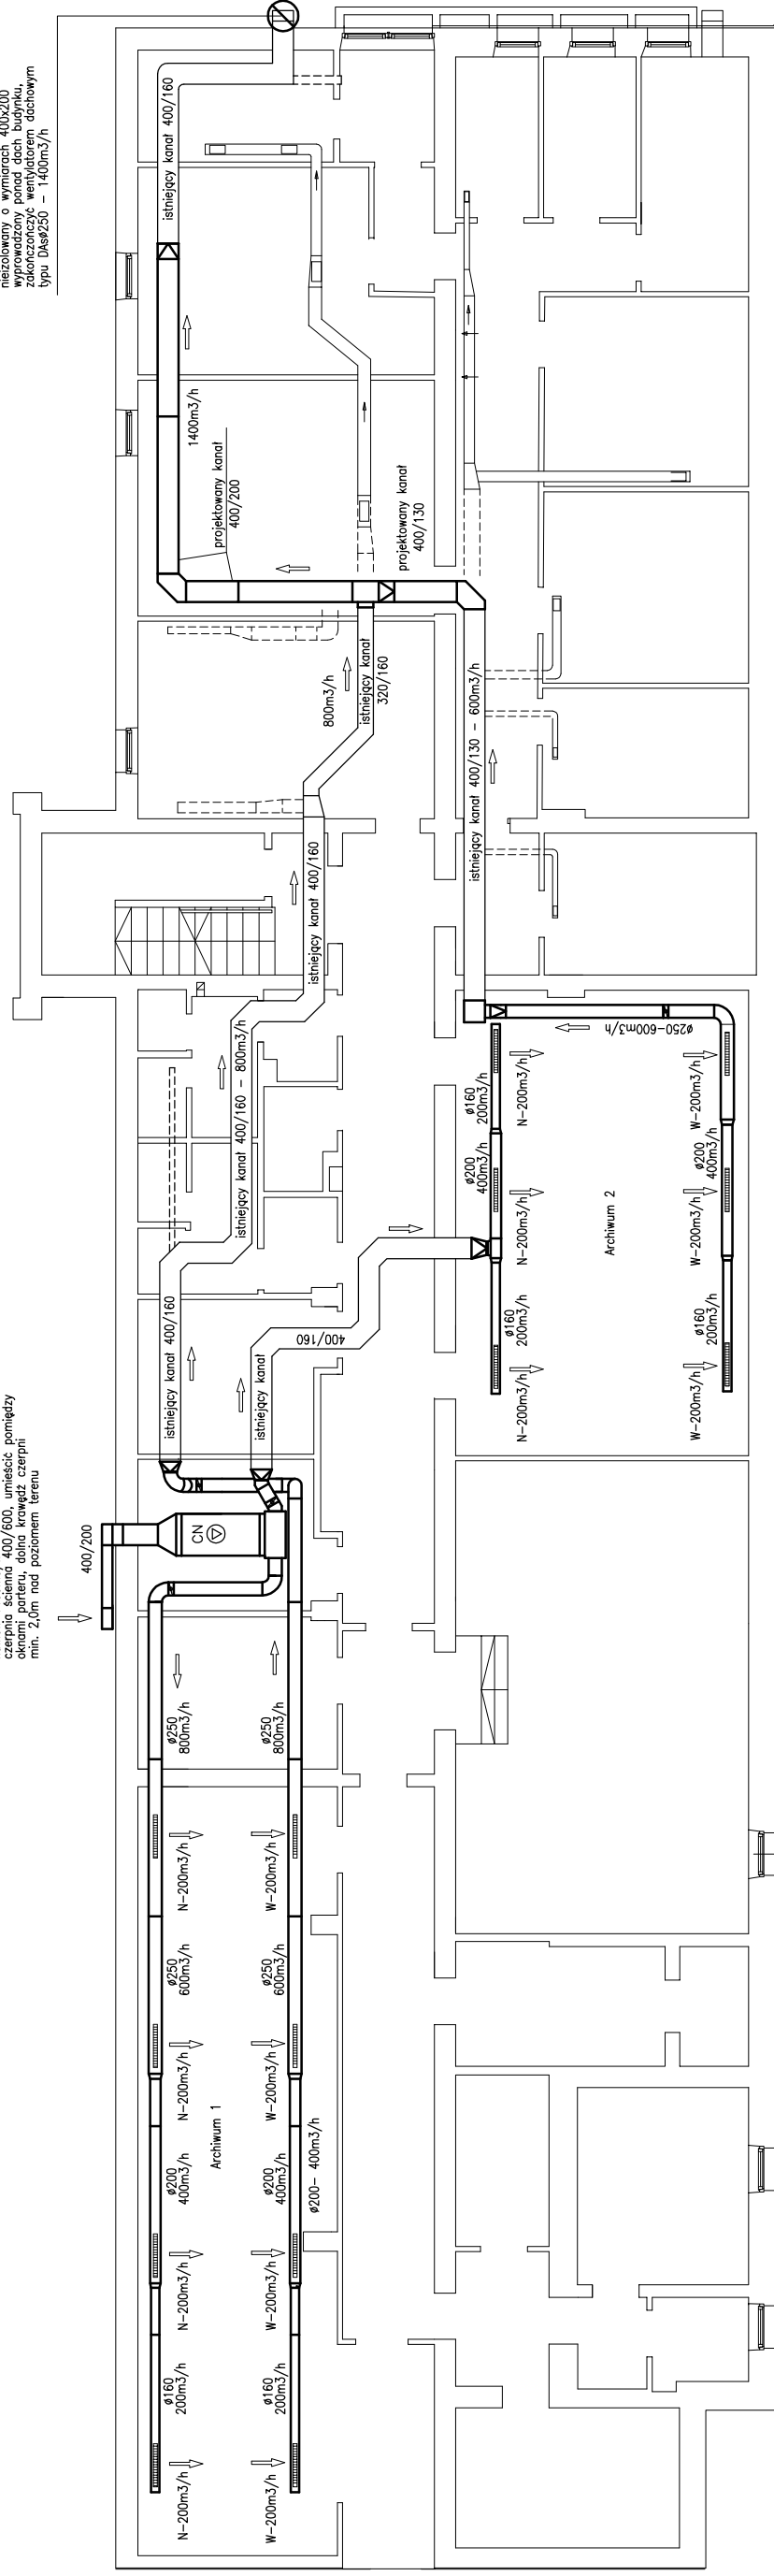

kanaly do demontażu bądź zaizolowania

"MIKSS" PROJEKTOWANIE I NADZORY S.C. 98-200 SIERADZ UL. AL. POKOJU 11/6	
temat	Modernizacja punktu informacyjnego oraz pomieszczeń archiwum UM w Piotrkowie Tryb.
nr rys. :	1
obiekt	Urząd Miasta w Piotrkowie Tryb. ul. Szkolna 28
inwestor	Urząd Miasta w Piotrkowie Tryb. ul. Szkolna 28
rysunek	Wentylacja pomieszczeń archiwum
projekt	mgr. inż. Sławomir Dobek upr.143/00/WŁ
opracował	inż. Lukasz Mielczarek
data :	VIII-2007