


KLIMATYZACJA POMIESZCZEŃ BIUROWYCH

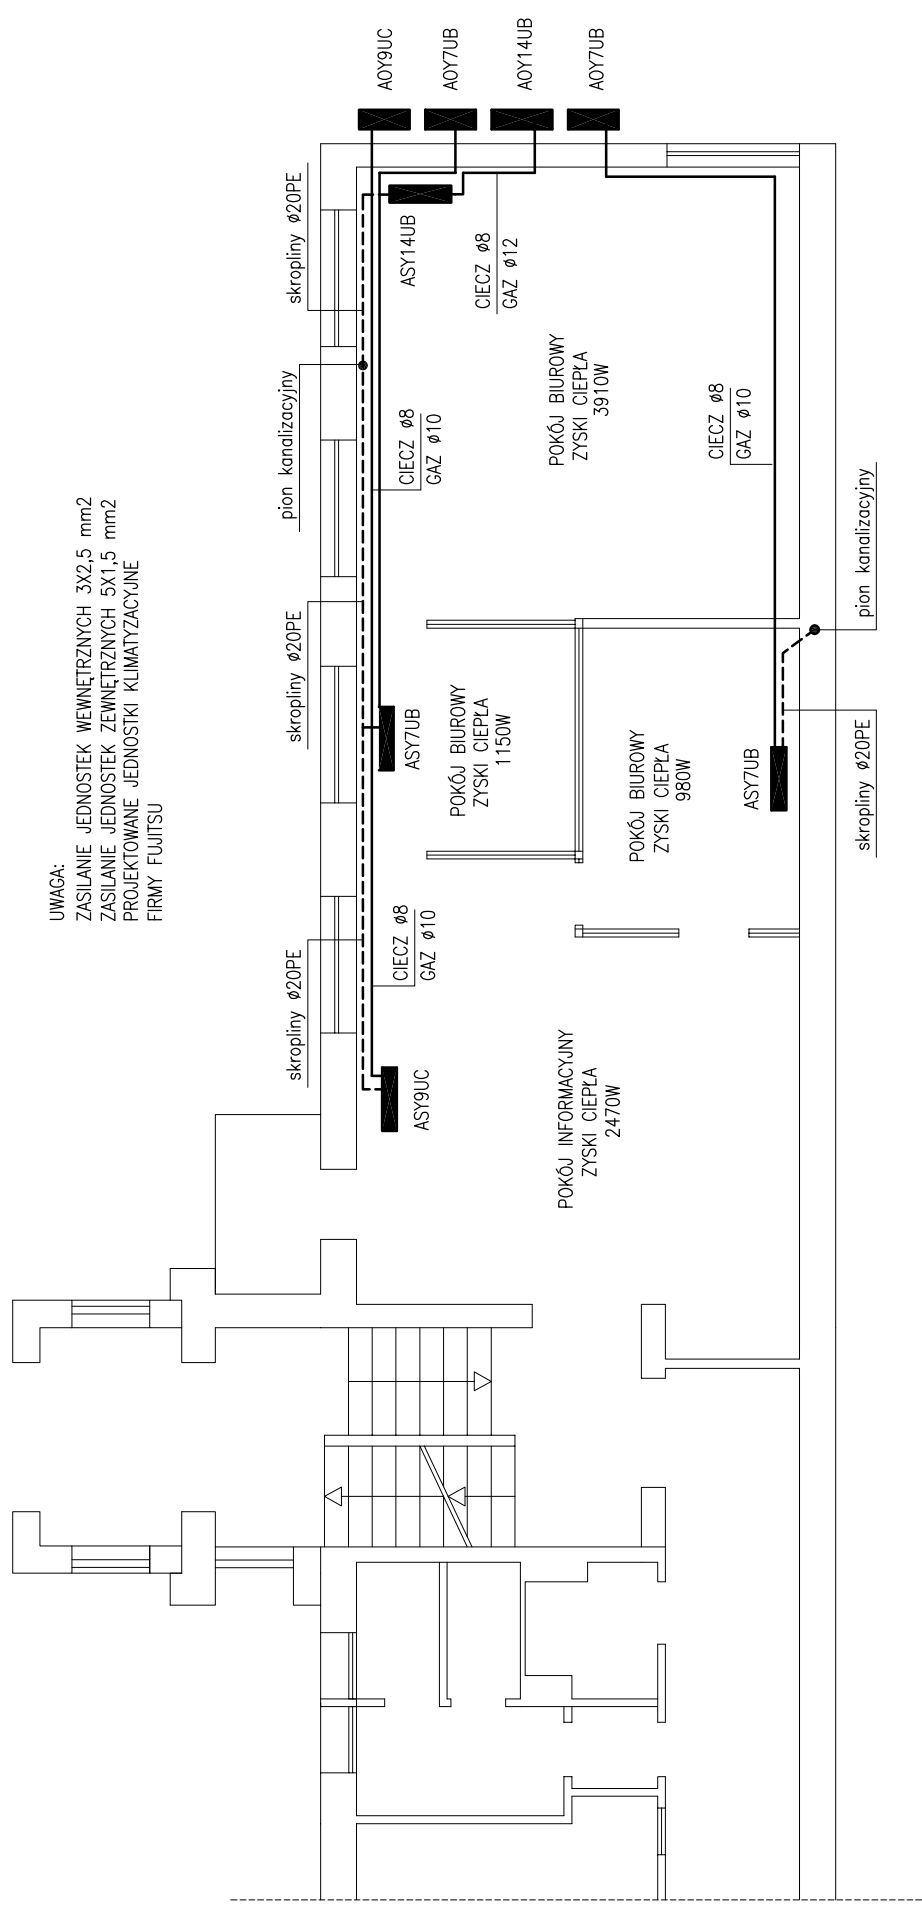

UWAGA:
 ZASILANIE JEDNOSTEK WEWNĘTRZNYCH 3X2,5 mm²
 ZASILANIE JEDNOSTEK ZEWNĘTRZNYCH 5X1,5 mm²
 PROJEKTOWANE JEDNOSTKI KLIMATYZACYJNE
 FIRMY FUJITSU

"MIKSS" PROJEKTOWANIE I NADZORY S.C. 98-200 SIERADZ UL. AL. POKOJU 11/6	
temat	Modernizacja punktu informacyjnego oraz pomieszczeń archiwum UM w Piotrkowie Trub.
nr rys. :	6
obiekt	Urząd Miasta w Piotrkowie Tryb. ul. Szkolna 28
inwestor	Urząd Miasta w Piotrkowie Tryb. ul. Szkolna 28
rysunek	Klimatyzacja pomieszczeń biurowych
projekt	mgr inż. Sławomir Dobek
opracował	inż. Lukasz Mielczarek
	upr.143/00/WŁ
	data : VIII-2007
	skala : 1:100