Widok z góry

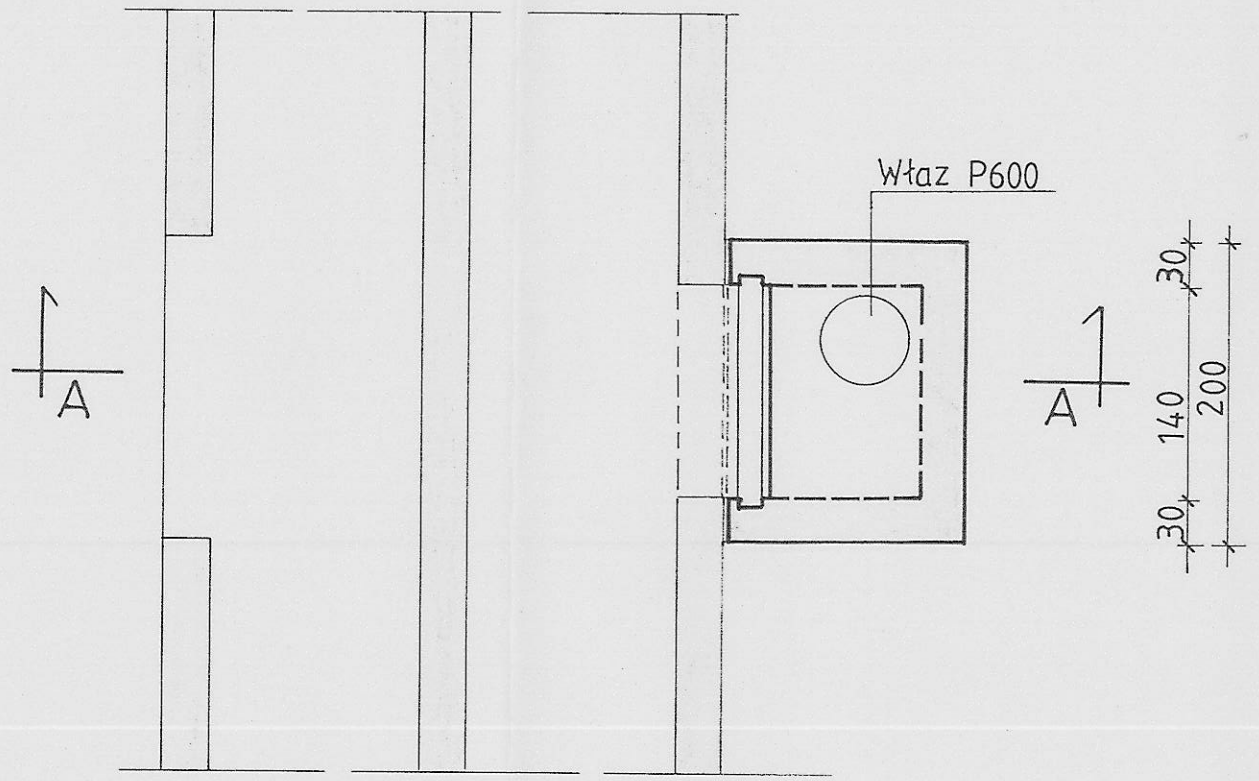

A - A

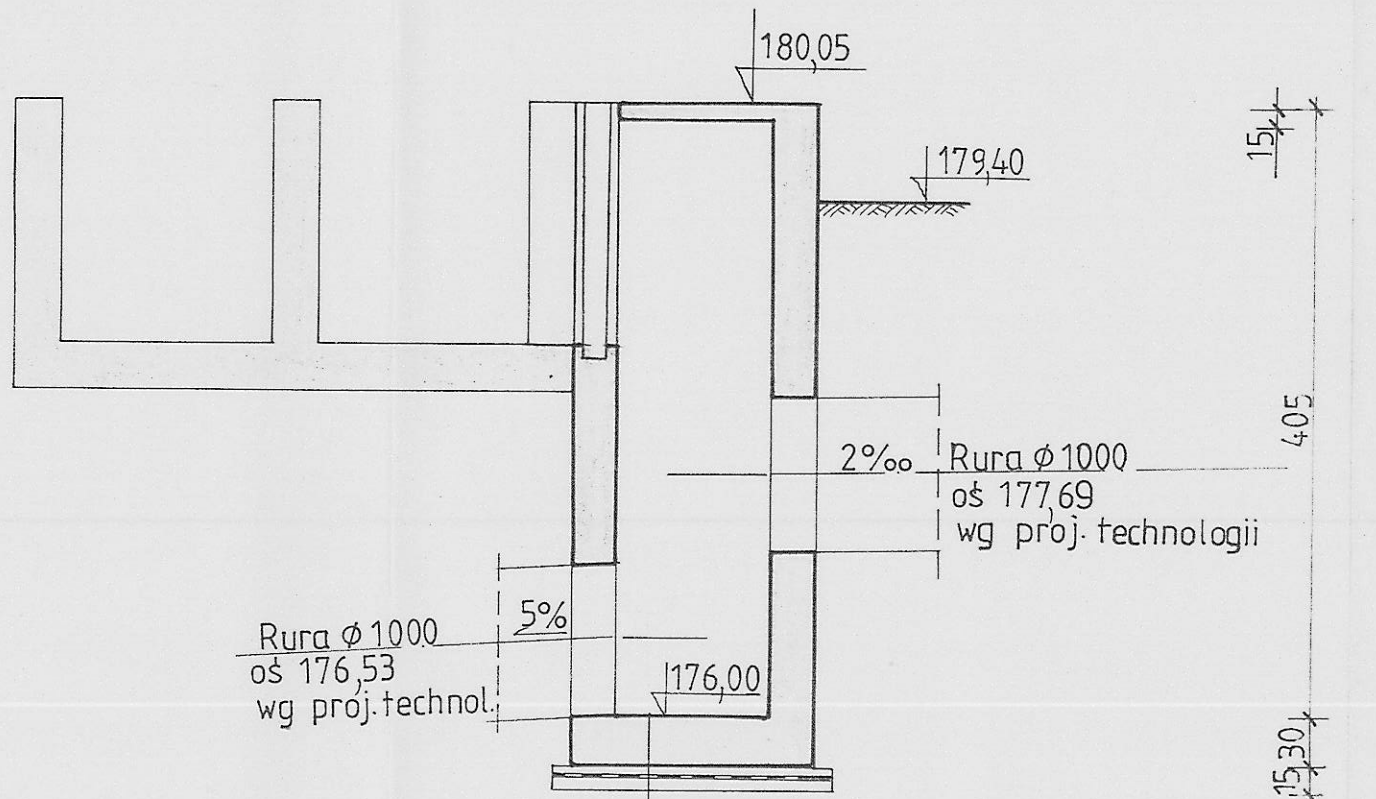

- warstwa spadkowa wg projektu technologii
- płyta żelbetowa gr.30 cm B 30
- zaprawa cementowa 8 Mpa gr. 4 cm
- izolacja z 3 warstw papy asfaltowej
  (w tym środkowa na osnowie z włókna szklanego)
- warstwa betonu B 10 grubosci ok.10 cm
- podsypka piaskowa zagęszczona do Is odp. Id = 0,60

URZĄD MIASTA
97-300 Piotrków Trybunalski
ul. Szkolna 28
WYDZIAŁ ARCHITEKTURY
I BUDOWNICTWA

UWAGI:

1. Usytuowanie obiektu wg planu zagospodarowania i zgodnie z projektem technologicznym.
2. Zbrojenie komory wg rys. nr 19.
3. Podziemną część komory zabezpieczyć abizolem R+2P.

Nr 25/P

"SETO" - C.D.&C.Office s.c.w Łodzi

Inwestycja:	Modernizacja Oczyszczalni Ścieków w Piotrkowie Tryb.		Nr Umowy: Lz - 40/96-2
Temat opracowa	**Osadniki wtórne Ob. 37 i Ob. 8**		Stadium opracow.: **Projekt podst.**
Branza	IV. KONSTRUKCJE BUDOWLANE		Skala 1:50
Tytuł rysunku:	**Poz.4 Komora - rys.ogólny**		Nr rys **7**

	Imię i Nazwisko	Nr uprawnień	Data	Podpis
Kreślił:	Karolina Wartołowska		12.98	
Opracował:	mgr inż.Przemysław Wartołowski		12.98	
Projektował:	mgr inż.Maria Wartołowska	konstr.-bud.71/86/WŁ	12.98	
Sprawdził:	mgr inż.Przemysław Kowalski	konstr.-bud.15/70	12.98	