Poz. 6 Segmenty dna

Poz. 6.1 - szt. 16 Poz. 6.2 - szt. 8 Poz. 6.3 - szt. 6

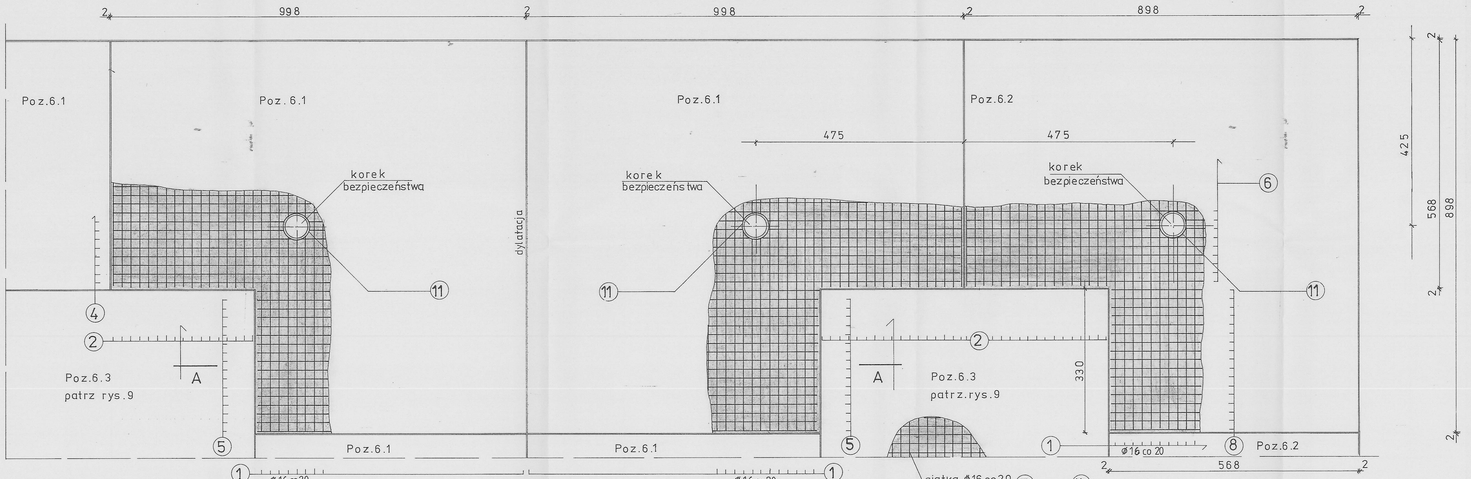

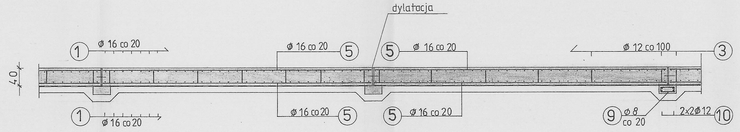

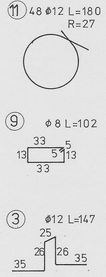

Szczegół dylatacji

1:10

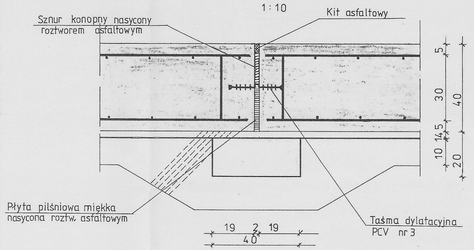

Korek bezpieczeństwa

1:10

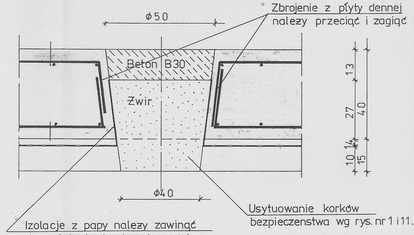

Wykaz stali zbrojeniowej

Nr	Średnica o #	Ilość szt	Długość cm	Długość całkowita m A-0 o 8	A-II # 12	A-II # 16
1	16	1552	894			13 874.88
2	16	816	564			4 602.24
3	12	2104	147		3 092.88	
4	16	928	994			9 224.32
5	16	544	664			3 612.16
6	16	464	894			4 148.16
7	16	136	654			889.44
8	16	272	564			1 534.08
9	8	3620	102	3 692.40		
10	16	4	72400			2 896.00
11	12	48	180		86.40	
12						
13						
14						
Długość razem				3 692.40	3 179.28	40 781.28
Masa jedn. kg/m				0.395	0.888	1.58
Masa razem kg.				1 458.50	2 823.20	64 434.42
Razem kg.				**68 716**		

BETON: B 30

hydrotechniczny z dodatkiem hydrozolu w ilości 1,5% w stosunku do masy cementu
Wodoszczelność W6
Mrozoodporność F 150

STAL: A-II 18G2, A-0 StOS

URZĄD MIASTA
97-300 Piotrków Trybunalski
ul. Sobieskiego 25
WYDZIAŁ ARCHITEKTURY I BUDOWNICTWA

Nr 56/P

"SETO" - C.D.&C.Office s.c.w Łodzi				
Inwestycja:	Modernizacja Oczyszczalni Ścieków w Piotrkowie Tryb.			Nr Umowy: Lx - 40/96-2
Temat opracowa:	Komory napowietrzania Ob. 7 i Ob. 36			Stadium opracow.: Projekt podst.
Branża:	IV. KONSTRUKCJE BUDOWLANE			Skala: 1:50
Tytuł rysunku:	Poz. 6 Segmenty dna			Nr rys.: 11
	Imię i Nazwisko	Nr uprawnień	Data	Podpis
Kreślił:	Karolina Wartołowska		12.98	
Opracował:	mgr inż.Przemysław Wartołowski		12.98	
Projektował:	mgr inż.Maria Wartołowska	konstr.-bud.71/86/Wł.	12.98	
Sprawdził:	mgr inż.Przemysław Kowalski	konstr.-bud.15/70	12.98	