


A - A

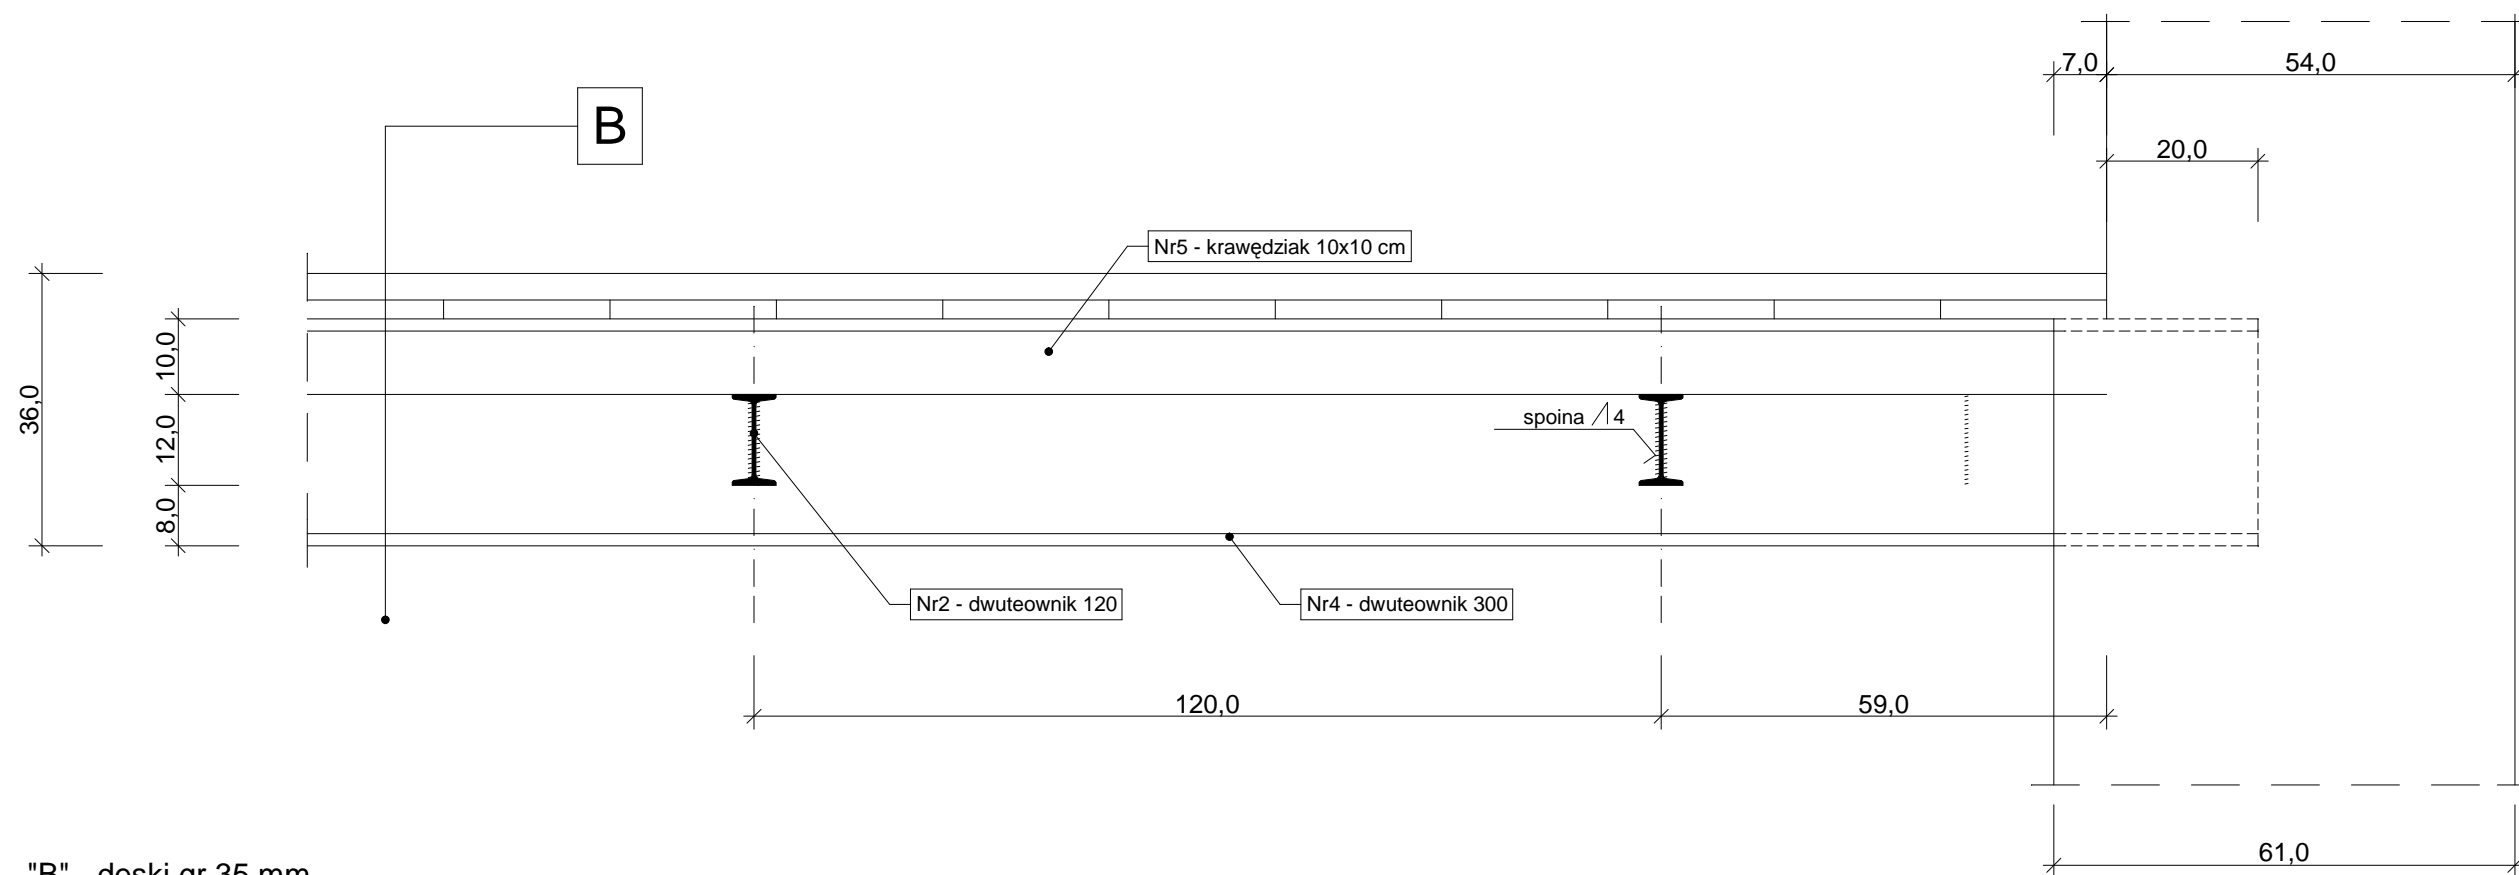

B - B

- "B" - deski gr 35 mm,
 - ślepa podłoga - płyta OSB gr. 25 mm,
 - legary drewniane 10x10 cm,
 - dwuteownik 120 (spawany do dwuteownika 300),
 - wełna mineralna gr 20 cm
 - folia paroizolacyjna,
 - sufit podwieszany 2x GKF gr. 12,5 mm

Projektant: mgr inż. Kazimierz Polowczyk upr. nr GP IV 7342 (105) 94	Zlecniodawca: Urząd Miasta Piotrków Trybunalski 97-300 Piotrków Tryb. ul. Rudowskiego 10
Sprawdzający: mgr inż. Barbara Malec upr. nr 9/71 - Łw	Obiekt: Remont stropu nad ostatnią kondygnacją budynku M.O.K. - oficyna 97-300 Piotrków Tryb. Al. 3-go Maja 12
Data opracowania styczeń 2008 r.	Tytuł rysunku: Przekroje przez projektowany strop
Skala: 1:10	Nr rys.: 5