


A - A

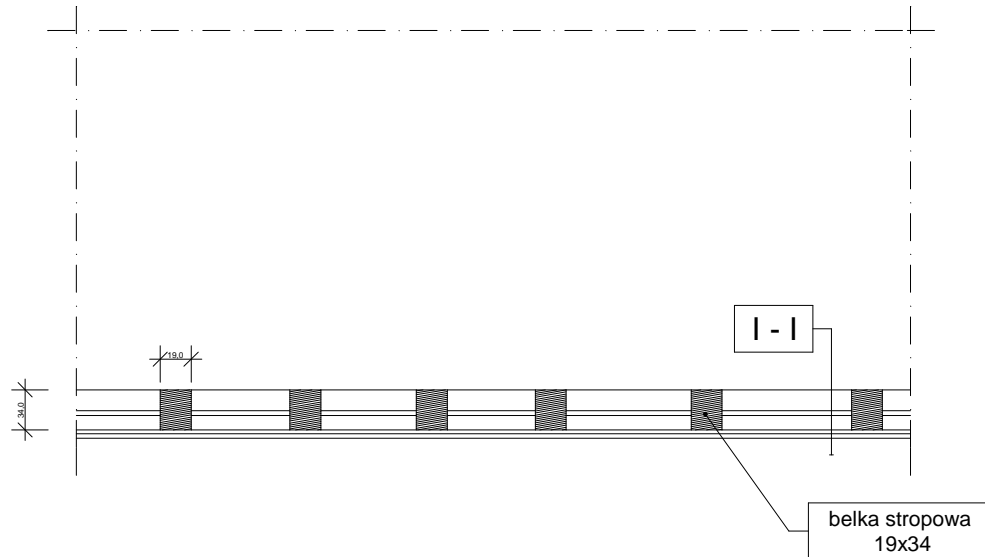

I - I

- polepa glina z trocinami gr. ok. 15 cm,
- ślepa podłoga z desek gr. 32 mm na łątach,
- podsufitka z desek gr. 25 mm,
- tynk cementowo - wapienny gr. 3 cm na matach słomianych z trzciny

Projektant: mgr inż. Kazimierz Polowczyk upr. nr GP IV 7342 (105) 94	Zleceniodawca: Urzd Miasta Piotrków Trybunalski 97-300 Piotrków Tryb. ul. Rudowskiego 10
Projektant: mgr inż. Barbara Malec upr. nr 9/71 - Łw	Obiekt: Remont stropu nad ostatnią kondygnacją budynku M.O.K. - oficyna 97-300 Piotrków Tryb. Al. 3-go Maja 12
Data opracowania styczeń 2008 r.	Tytuł rysunku: Przekrój A-A - inwentaryzacja
Skala: 1:50	Nr rys.: 3