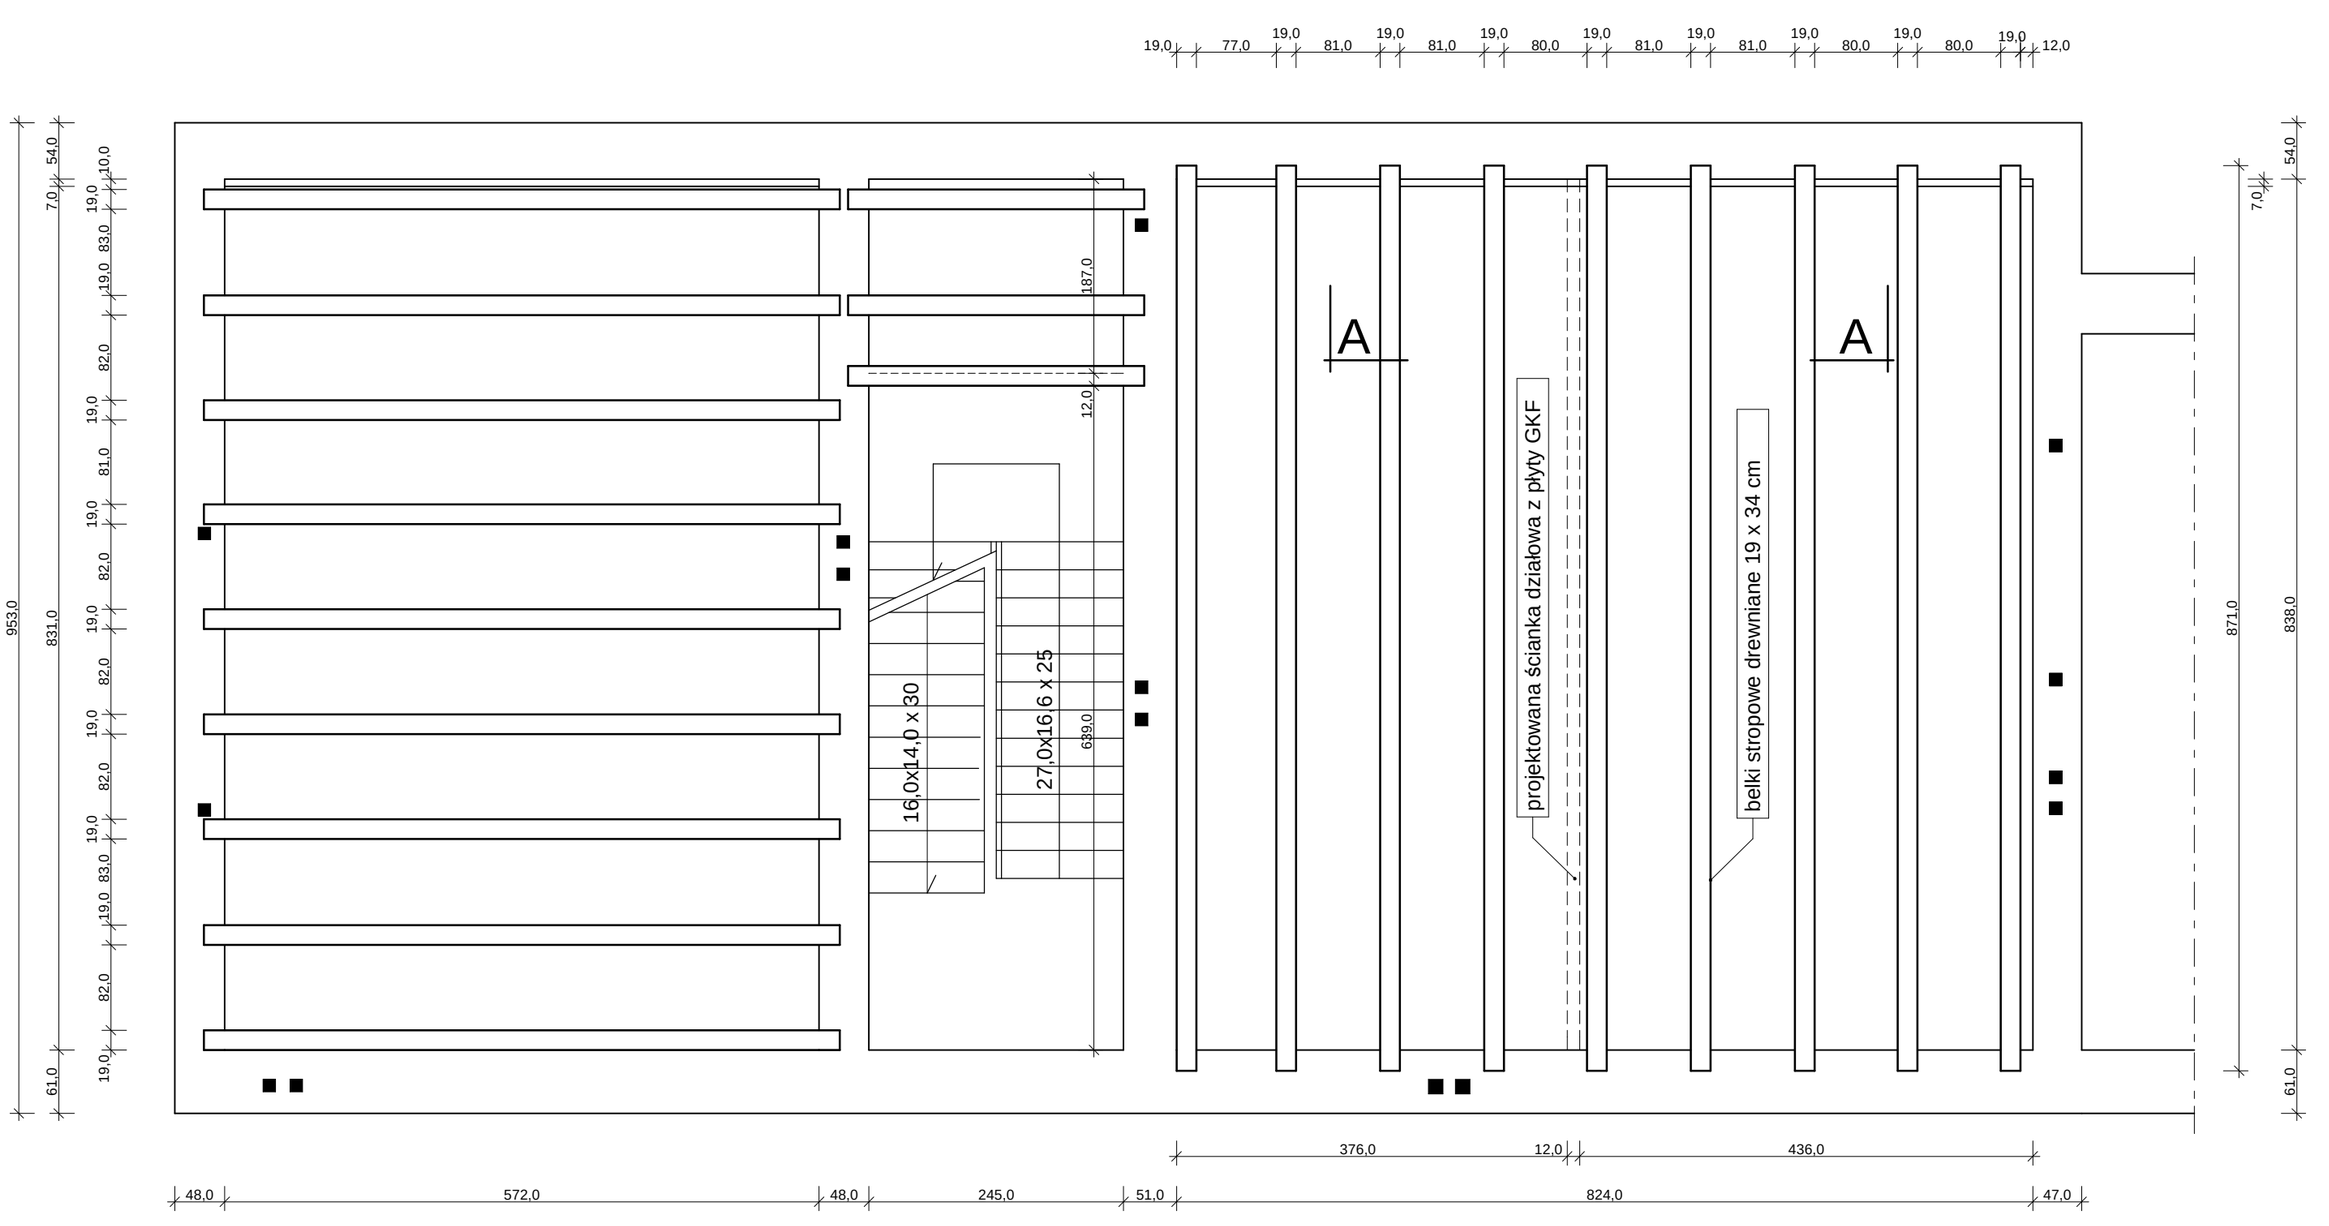

Projektant: **mgr inż. Kazimierz Polowczyk** upr. nr GP IV 7342 (105) 94	**Zleceniodawca:** Urzd Miasta Piotrków Trybunalski 97-300 Piotrków Tryb. ul. Rudowskiego 10
Projektant: **mgr inż. Barbara Malec** upr. nr 9/71 - Łw	**Obiekt:** Remont stropu nad ostatnią kondygnacją budynku M.O.K. - oficyna 97-300 Piotrków Tryb. Al. 3-go Maja 12
Data opracowania **styczeń 2008 r.**	**Tytuł rysunku:** **Układ belek stropowych - inwentaryzacja**
Skala: 1:50	Nr rys.: **2**

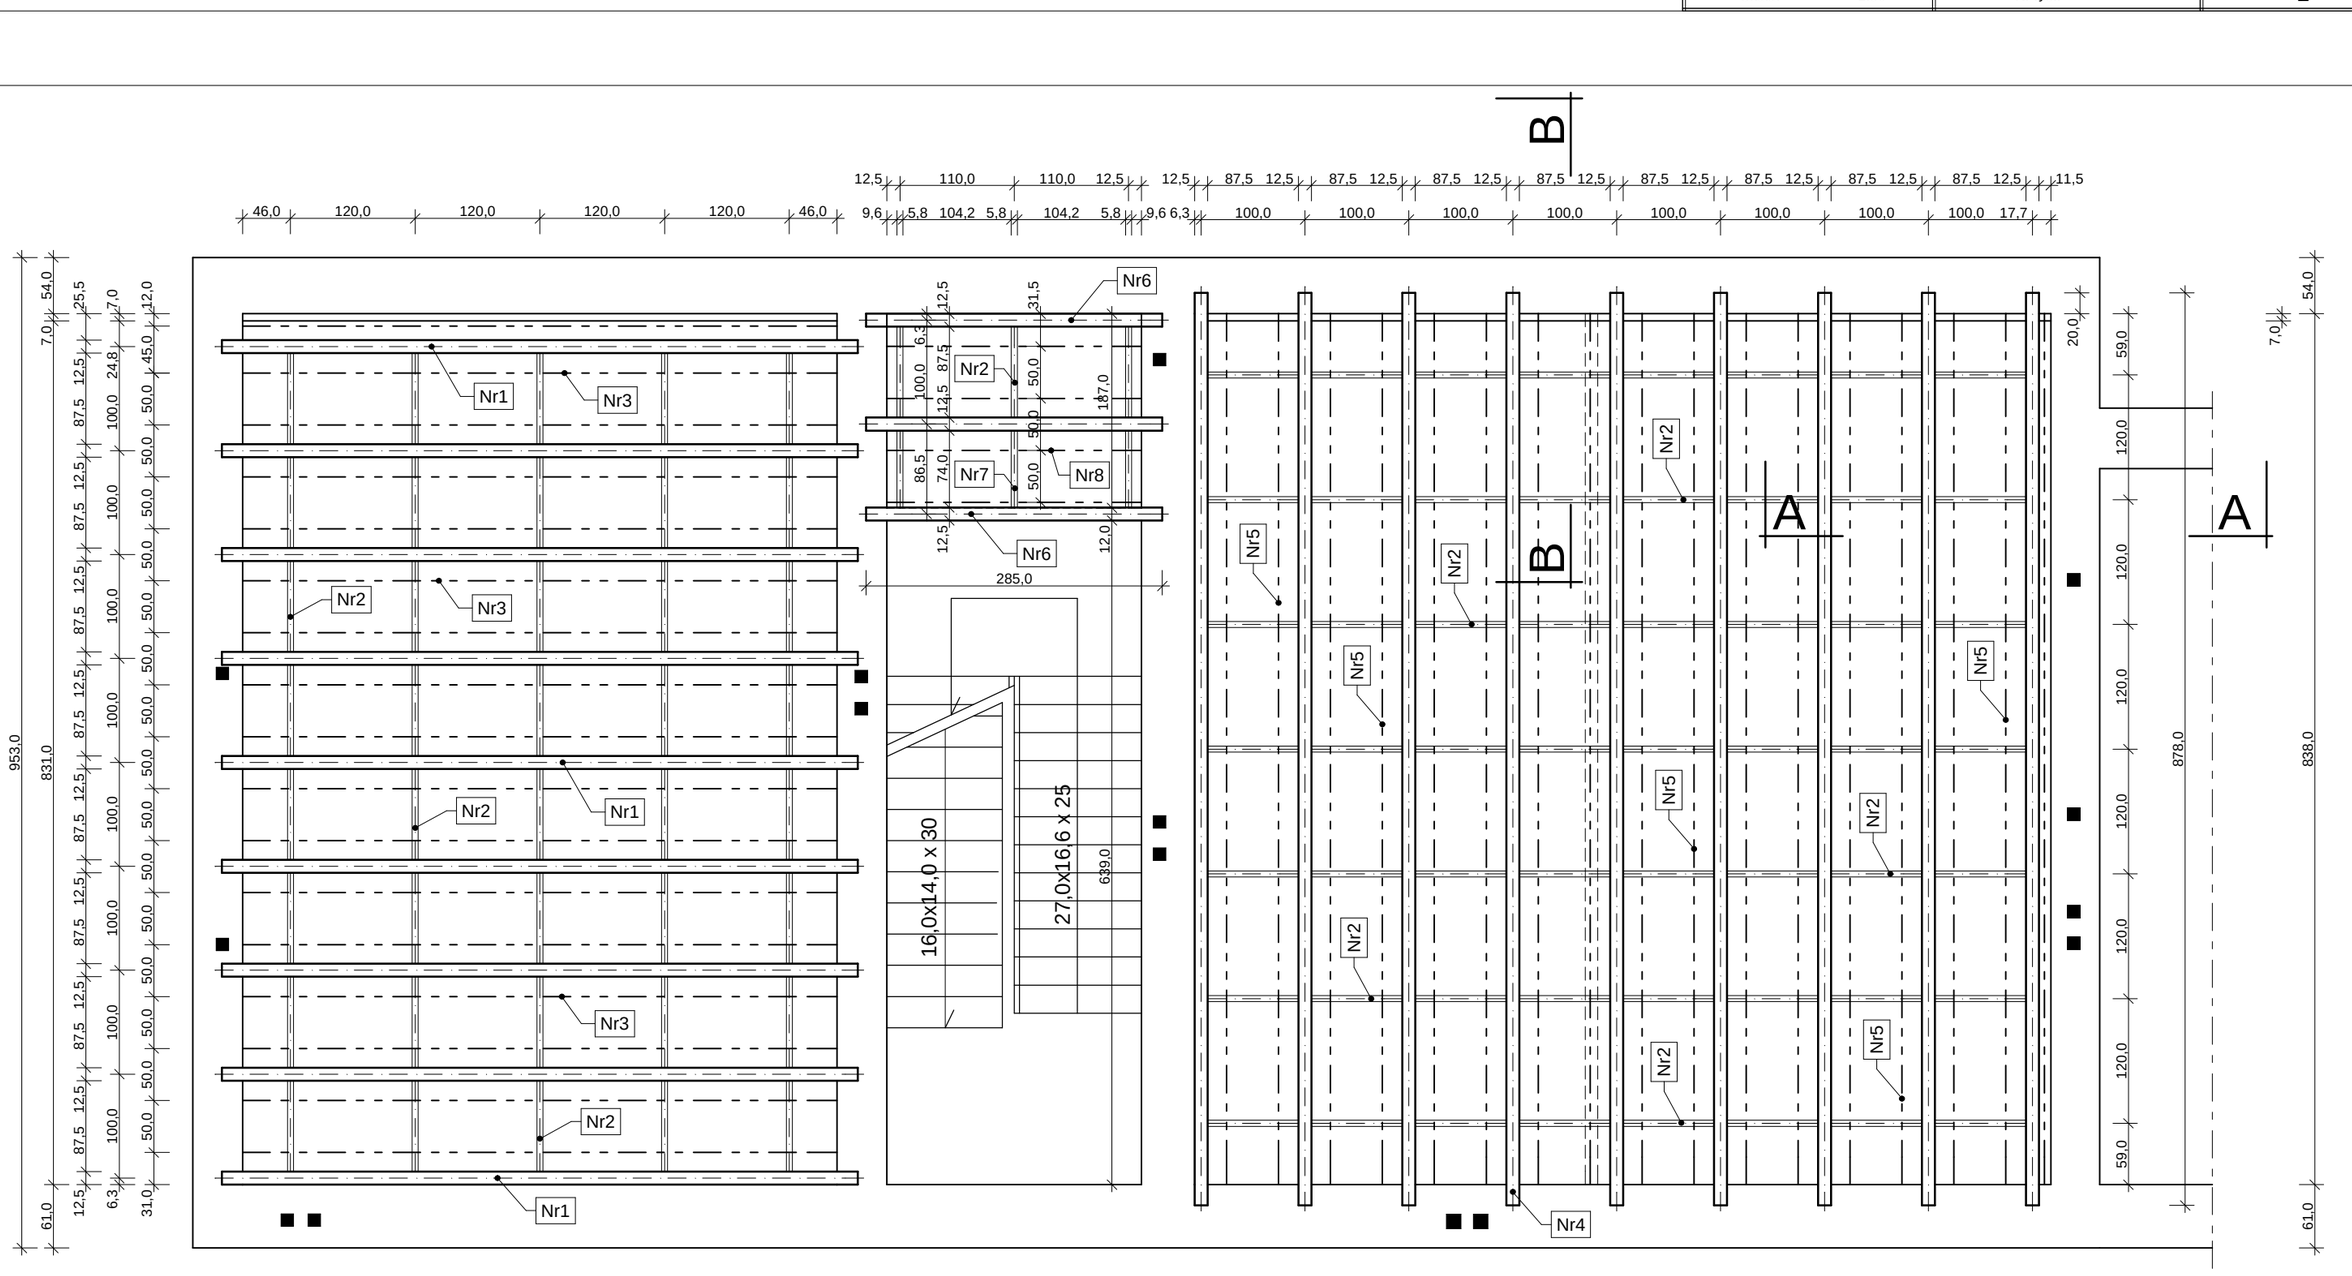

Nr6 -belka stalowa - dwuteownik 300, L=2850 mm; szt 3

Nr7 -belka stalowa - dwuteownik 120, L=763,2 mm; szt 3

Nr8 -belka drewniana - krawędziak 10x10 cm, L=2,45 m; szt 4

Nr1 -belka stalowa - dwuteownik 300, L=6120 mm; szt 9

Nr2 -belka stalowa - dwuteownik 120, L=989,2 mm; szt 40+56+3=99

Nr3 -belka drewniana - krawędziak 10x10 cm, L=5,72 m; szt 17

Nr4 -belka stalowa - dwuteownik 300, L=8780 mm; szt 9

Nr5 -belka drewniana - krawędziak 10x10 cm, L=8,78 m; szt 17

Projektant: **mgr inż. Kazimierz Polowczyk** upr. nr GP IV 7342 (105) 94	**Zleceniodawca:** Urzd Miasta Piotrków Trybunalski 97-300 Piotrków Tryb. ul. Rudowskiego 10
Projektant: **mgr inż. Barbara Malec** upr. nr 9/71 - Łw	**Obiekt:** Remont stropu nad ostatnią kondygnacją budynku M.O.K. - oficyna 97-300 Piotrków Tryb. Al. 3-go Maja 12
Data opracowania **styczeń 2008 r.**	**Tytuł rysunku:** **Układ belek stropowych - projekt**
Skala: 1:50	Nr rys.: **4**