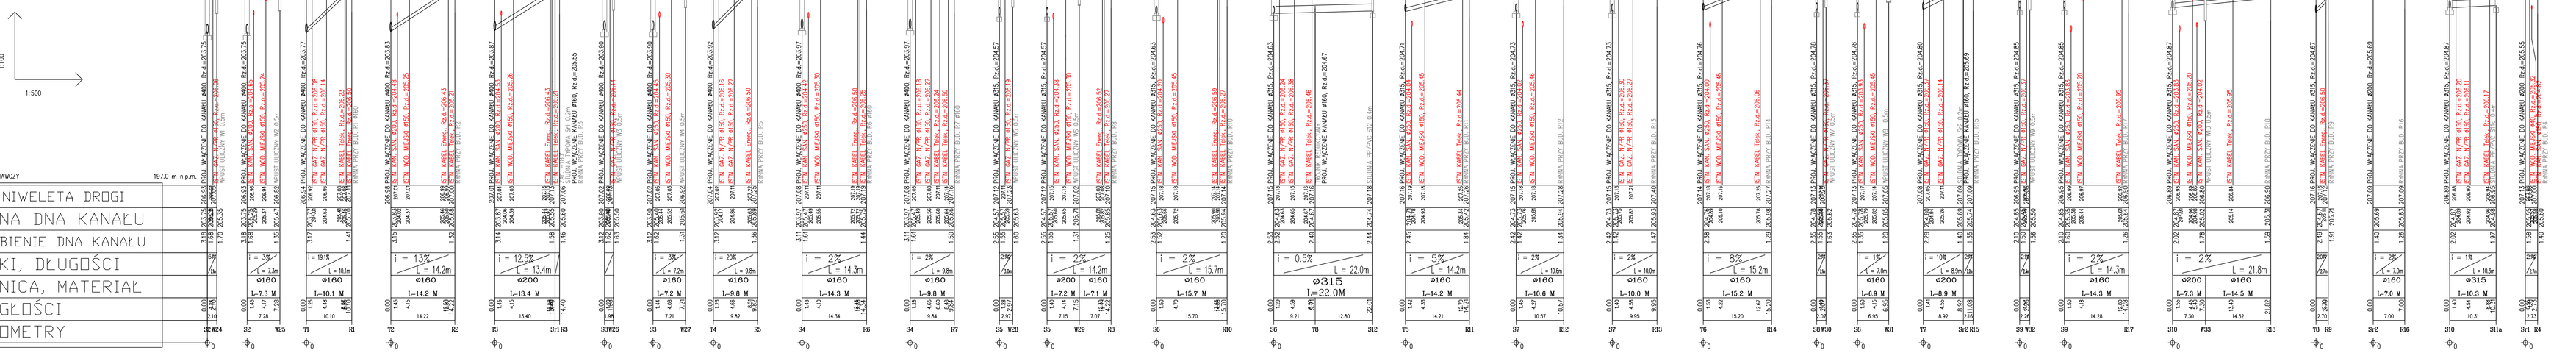

Nazwa obiektu:	PRZEBUDOWA UL.SŁOWACKIEGO W PIOTRKOWIE TRYBUNALSKIM
Stadium opracowania:	PROJEKT BUDOWLANY - WYKONAWCZY
Tytuł projektowy:	PROFIL PODŁUŻNY KANALIZACJI DESZCZOWEJ PRZYŁĄCZA DO WPUSTÓW I RYNIEN
Numer rysunku:	9
Inwestor:	URZĄD MIASTA W PIOTRKOWIE TRYBUNALSKIM
Projektował:	mgr inż. Adam Niściór
Uprawnienia:	MAZ/0040/PWOS/04
Podpis:	
Branża:	INSTALACYJNA - KANALIZACJA DESZCZOWA
Skala:	1:100i 1:500
Data opracowania:	WRZESIEŃ 2006