


PRZEKRÓJ KONSTRUKCYJNY UL. SŁOWACKIEGO

Skala 1:50

2414

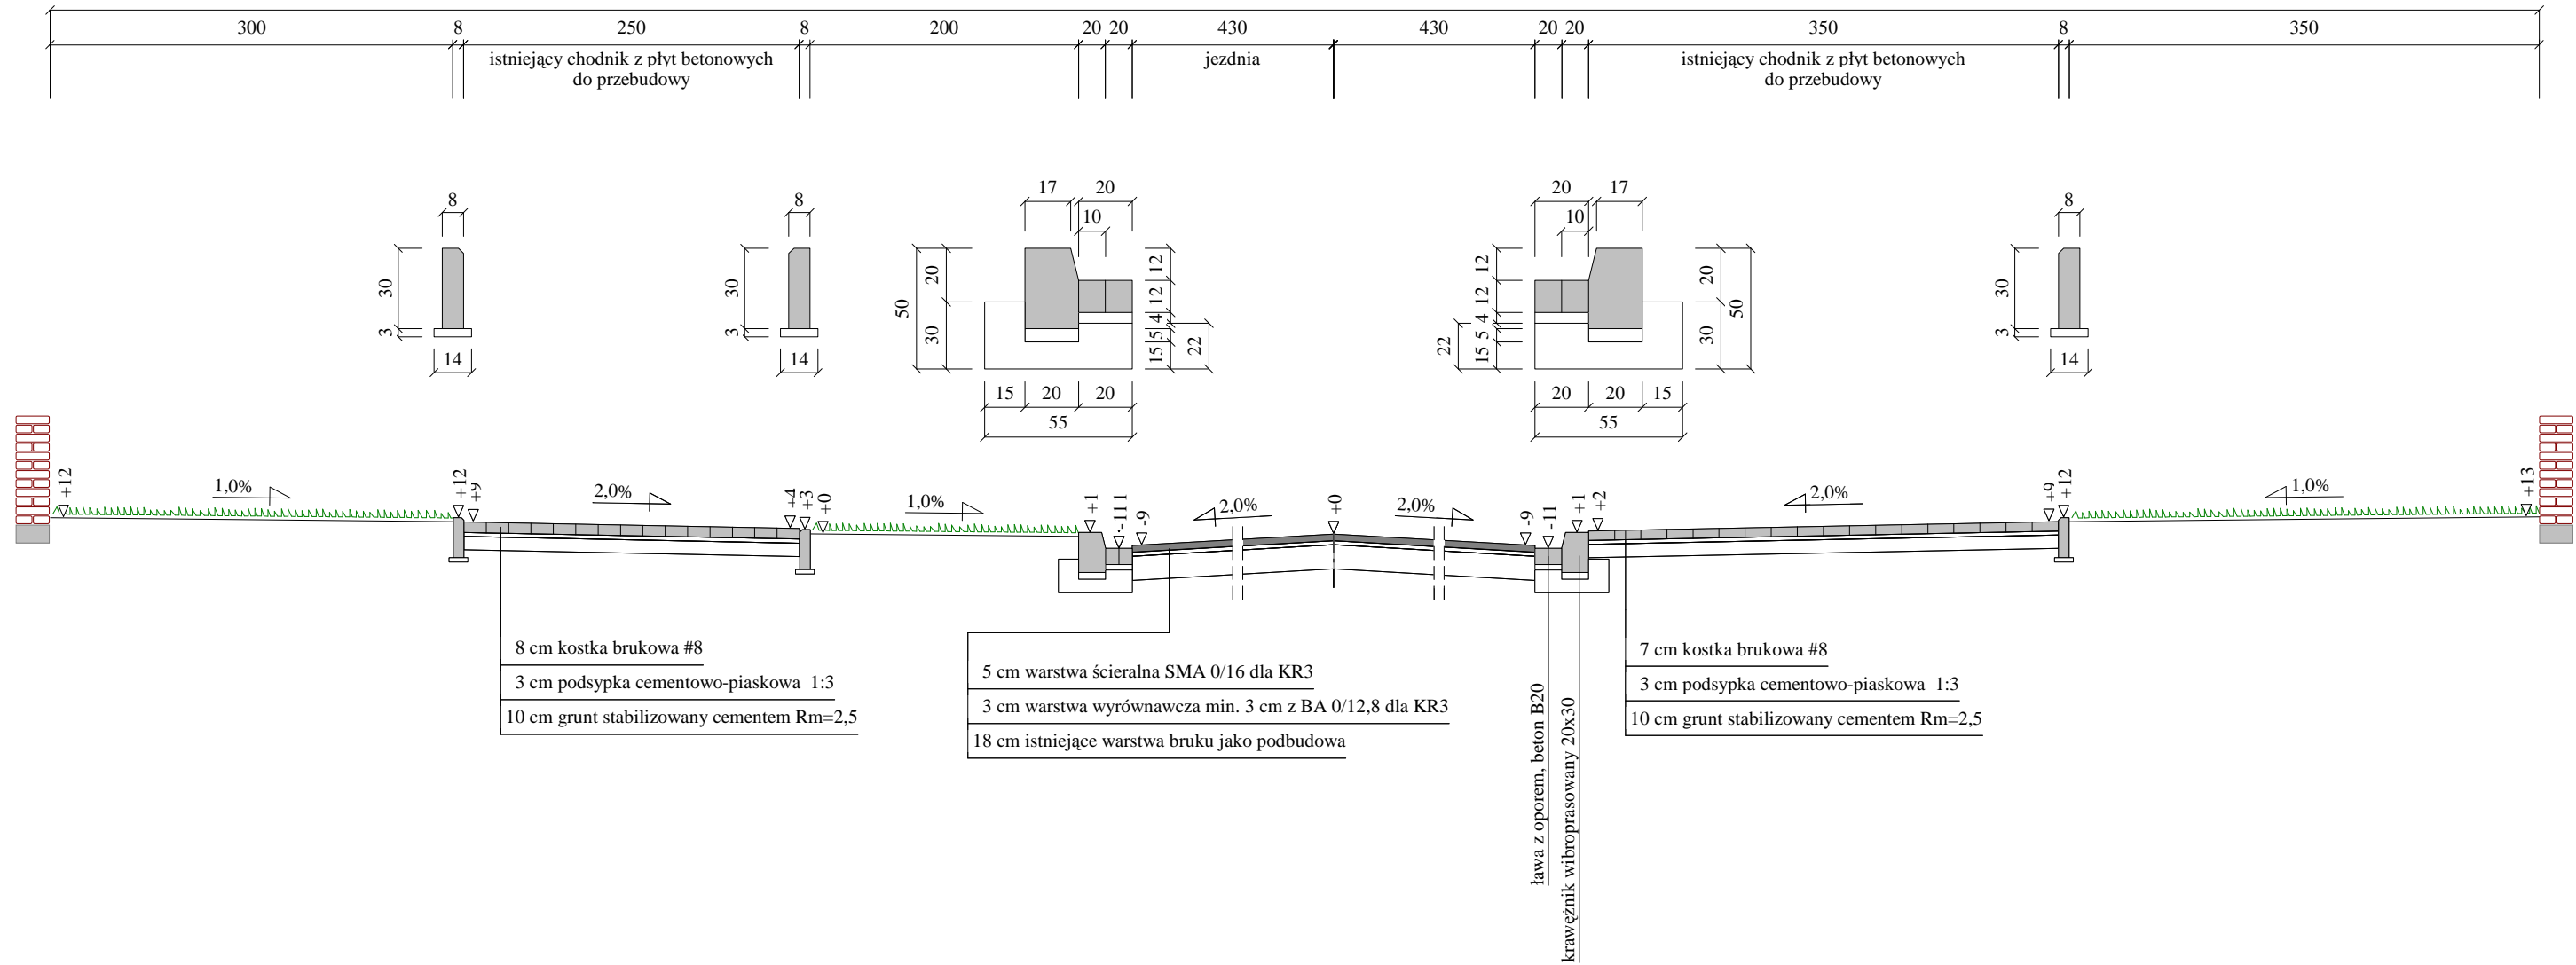

Wykonawca	ZROiD - mgr inż. Edward Grzegorzewski, ul. Łódzka 46/13, 97-300 Piotrków Trybunalski, tel.(044)646-19-31		
Inwestor	Gmina Piotrków Trybunalski	Umowa 864/RO/M/P/05	
Obiekt	Przebudowa ul. Słowackiego na odcinku od al. Armii Krajowej do ul. Owocowej		
Nazwa rysunku	Przekrój ul. Słowackiego	Rysunek nr 3	
Opracował			Załączników brak
Projektował	mgr inż. Edward Grzegorzewski	Uprawnienia UAN. V. 8388/178/88	Skala 1:50:50
Sprawdził		Uprawnienia	Data 20.10.2006 r.