


PRZEKRÓJ KONSTRUKCYJNY UL. SŁOWACKIEGO PRZEZ WJAZD

Skala 1:50

2414

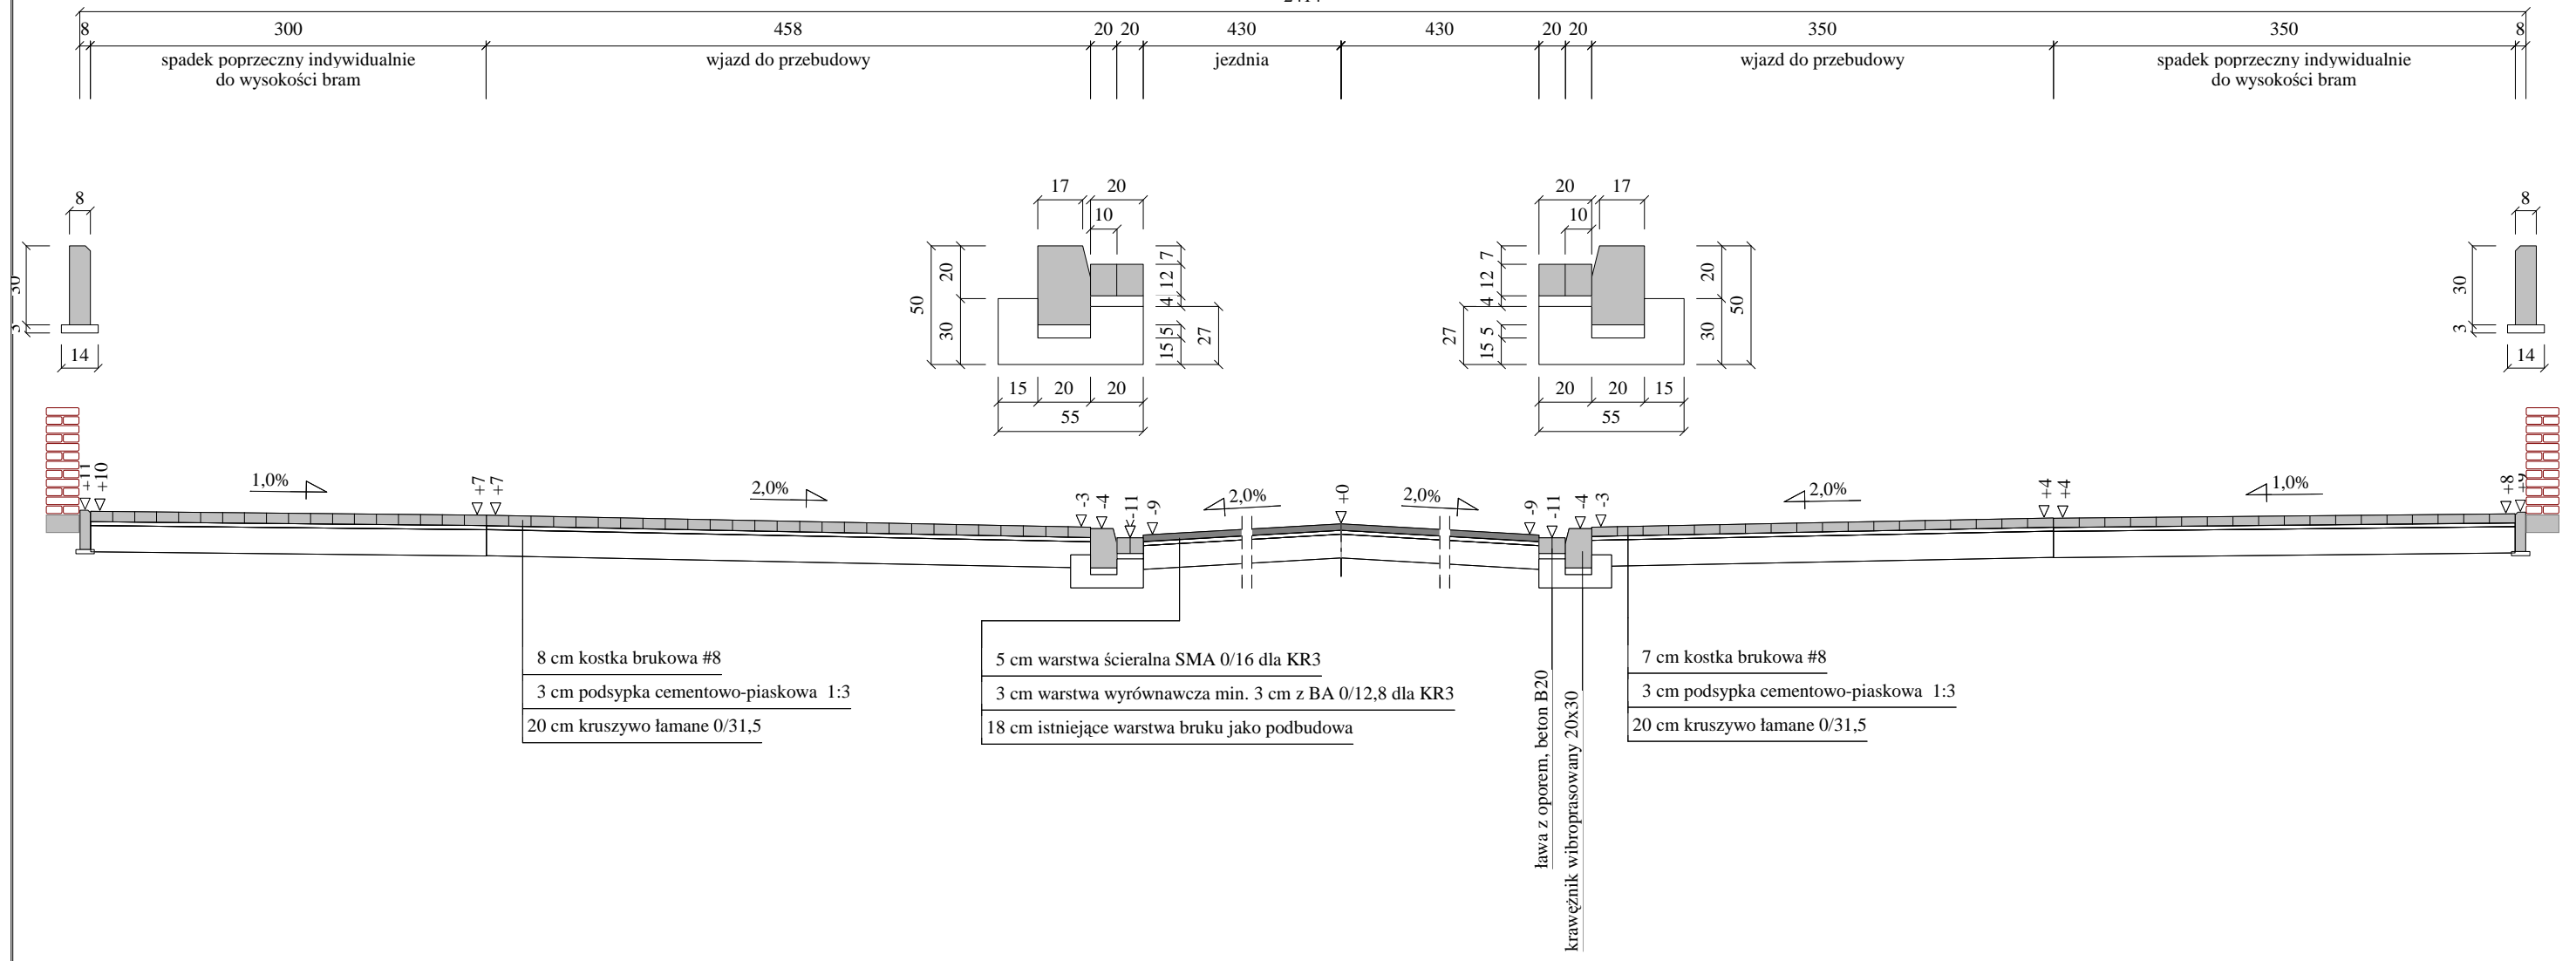

Wykonawca	ZROiD - mgr inż. Edward Grzegorzewski, ul. Łódzka 46/13, 97-300 Piotrków Trybunalski, tel.(044)646-19-31		
Inwestor	Gmina Piotrków Trybunalski	Umowa 864/RO/M/P/05	
Obiekt	Przebudowa ul. Słowackiego na odcinku od al. Armii Krajowej do ul. Owocowej		
Nazwa rysunku	Przekrój ul. Słowackiego Wjazd indywidualny	Rysunek nr 3.2	
Opracował			Załączników brak
Projektował	mgr inż. Edward Grzegorzewski	Uprawnienia UAN. V. 8388/178/88	Skala 1:50:50
Sprawdził		Uprawnienia	Data 20.10..2007 r.