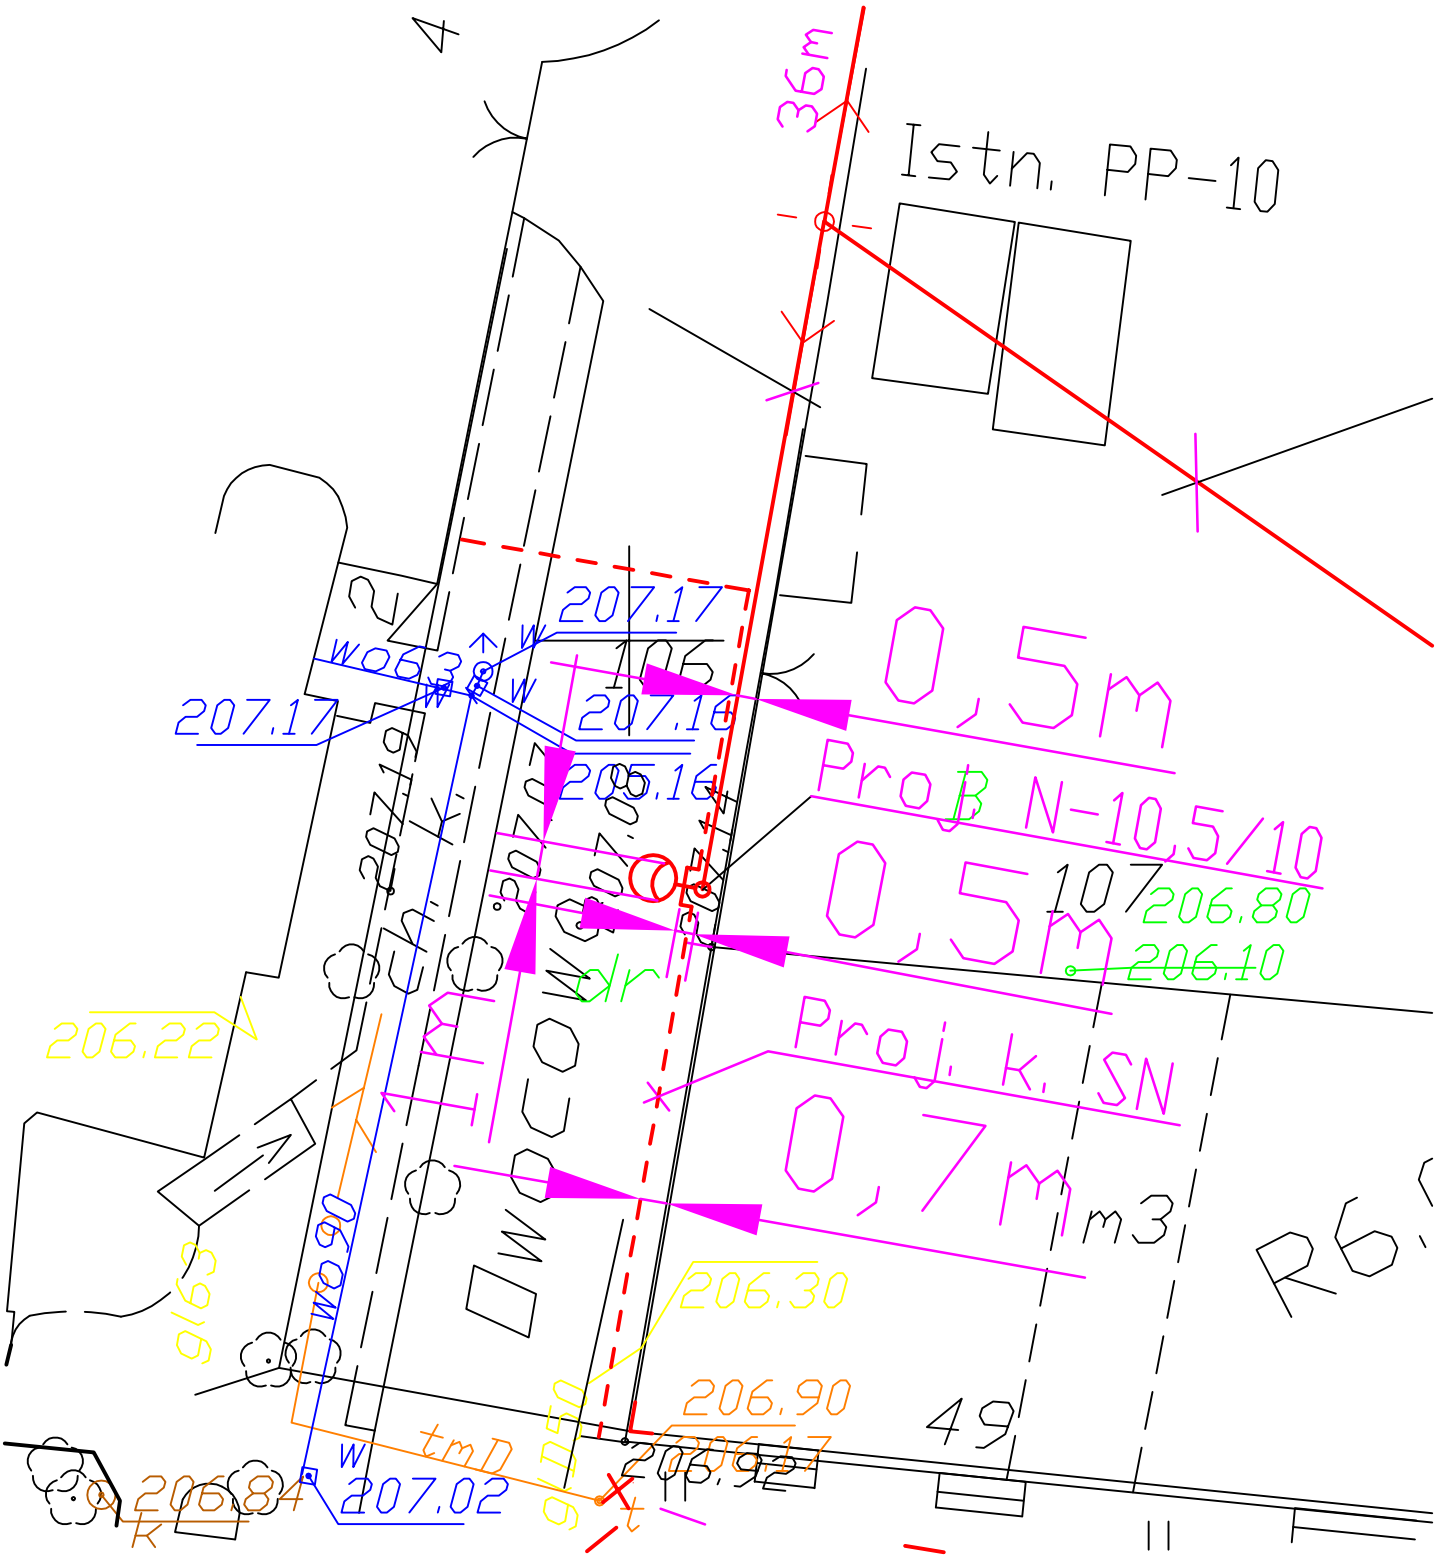

Szczegół rozwiązania kolizji słupa N-10,5/10
z proj. kablem SN. Skala 1:200