


SZCZEGÓŁ KONSTRUKCYJNY CHODNIKA

skala 1:10

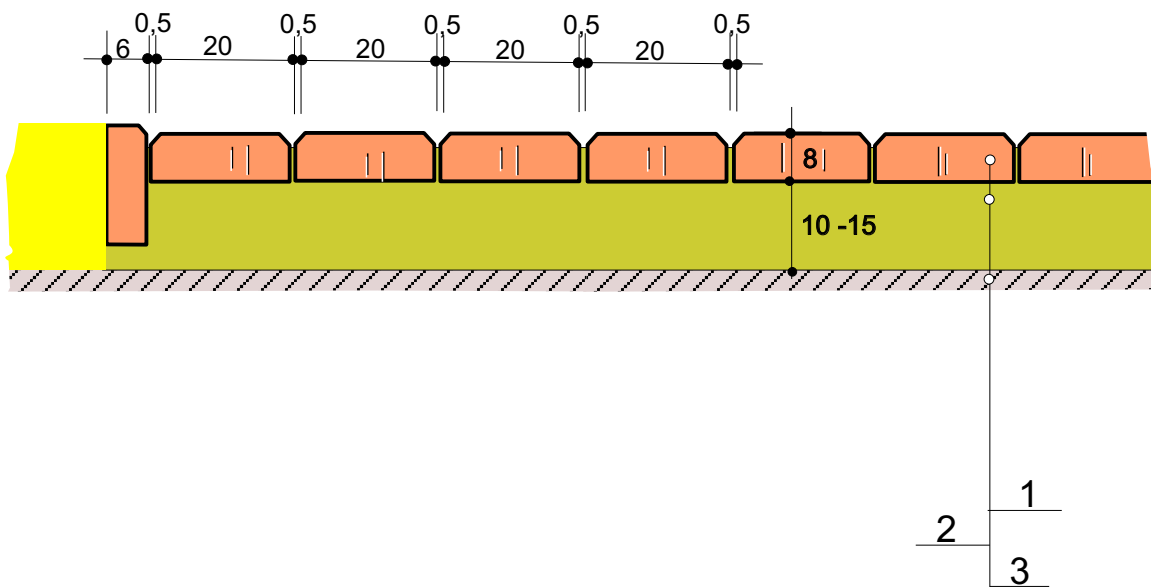

Oznaczenia:

1. Chodnik z kostki bet. barwionej wibroprasowanej 8x10x20 cm
2. Piasek średnio lub drobnoziarnisty grub. 10-15 cm
3. Grunt rodzimy

Uwaga : wymiary podano w cm