


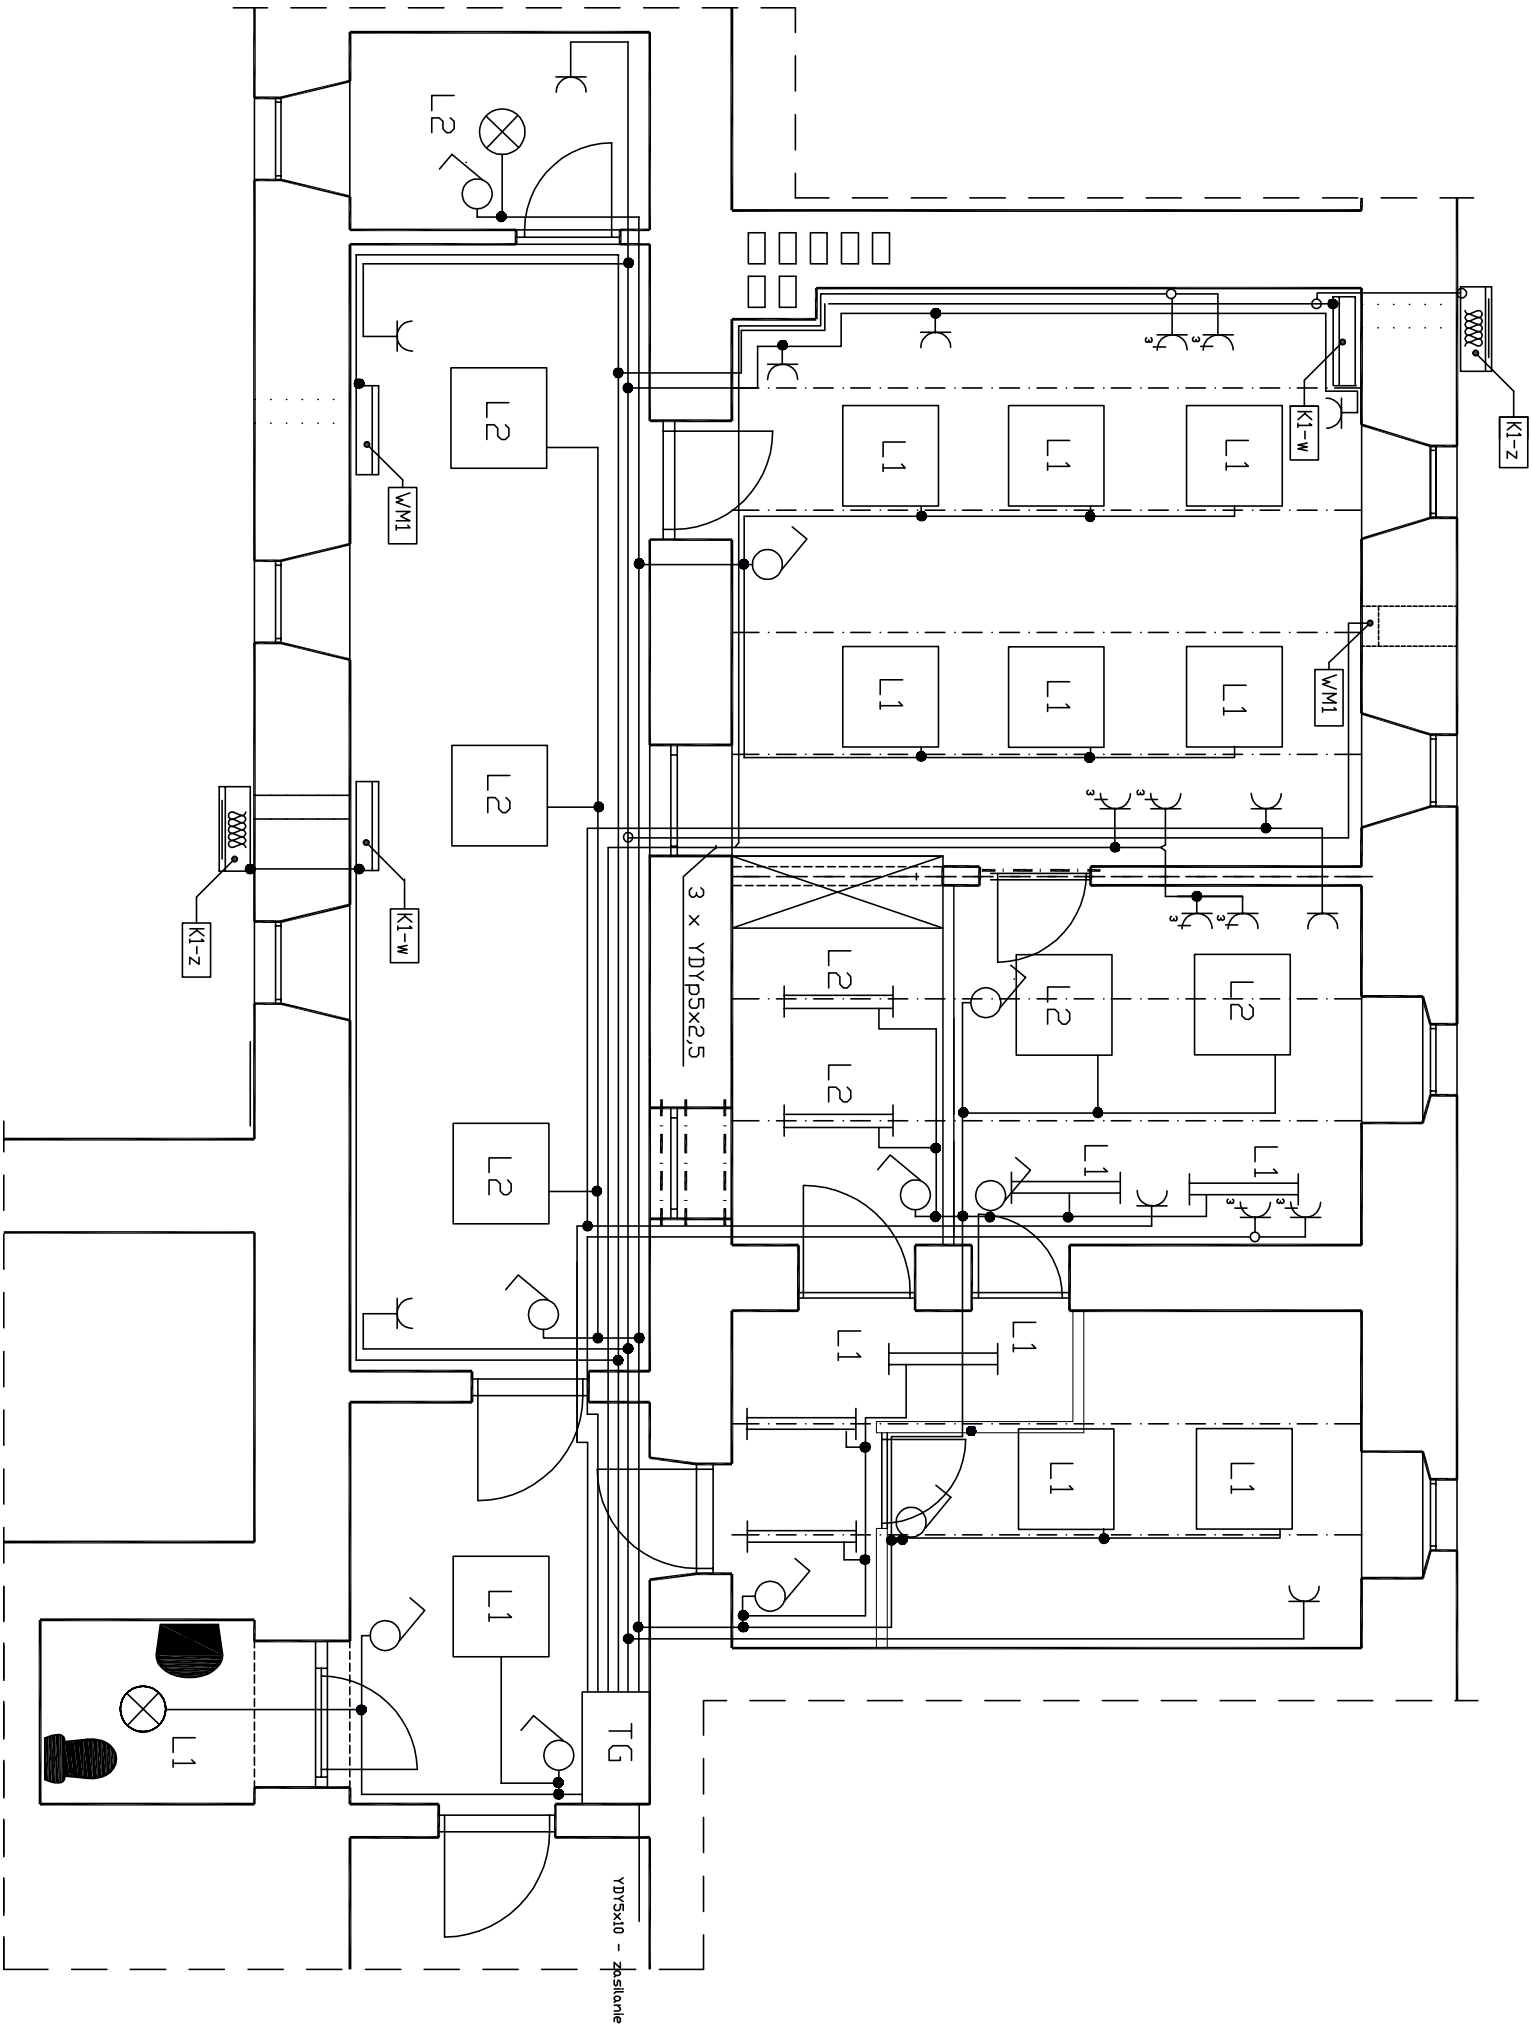

Załącznik	
Gmina Piotrków Trybunalski	
97-300 Piotrków Tryb. ul. Rasza Rudowskiego 10	
Dobry	
Modernizacja węża żywnościowego i szatni w budynku	
Szkoły Podstawowej nr II w Piotrkowie Tryb. ul. Szmidt 3	
Andrzej Przyłoyt	
upr. nr 162/02/WL	
listopad 2007	Instalacje elektryczne wewnętrzne
	1